

Cahier de rotation réalisé
à l'aide du logiciel



Creative Business Solutions
23, rue Nollet 75017 Paris
Tél : 01 43 87 02 24
Email :info@methocad.com
www.methocad.com

CONSTRUCTION D'UNE MAISON
DE RETRAITE DE 80 LITS

91160 - LONGJUMEAU

MAITRE D'OUVRAGE:

SCI Darniel MAYER
98 Rue Desoyer
78100 St GERMAIN EN LAYE
TEL 01-39-21-95-12

MAITRE D'OUVRAGE DELEGUE:

ALPHA VIE RESIDENCES
98, rue leon desoyer
78100 SAINT GERMAIN EN LAYE
TEL : 01.39.21.95.12
FAX: 01.39.21.95.29

MAITRE D'OEUVRE:

CABINET WARNERY S.E.L.A.F.A
3 rue des rogeries
77250 MORET SUR LOING
Tél : 01-60-73-49-30
Fax : 01-60-73-49-55

ENTREPRISE:



Ile-de-France
Normandie
AGENCE BATIMENT TRAVAUX NEUFS
SERVICE METHODES
3, Rue des Beaunes - BP 77
78403 CHATOU Cedex
Tél: 01-34-80-54-54 - Fax: 01-34-80-54-74

-	-	-	-	
-	-	-	-	
-	-	-	-	
-	-	-	-	
-	-	-	-	
-	-	-	-	
-	-	-	-	
-	-	-	-	
/	20/12/03	- Première Emission	XLT	
I	DATE:	MODIFICATIONS:	EMETTEUR:	VISA:

ROTATION DES PH+1 - PH+2 ET PH+3

DOCUMENTS DE REFERENCE: - Plans ARC à ce jour; AP Béton

POINTS DE VERIFICATIONS : ☐

N° DU DOCUMENT

34255 007

IND

/

ECHELLE


/




S


E

R

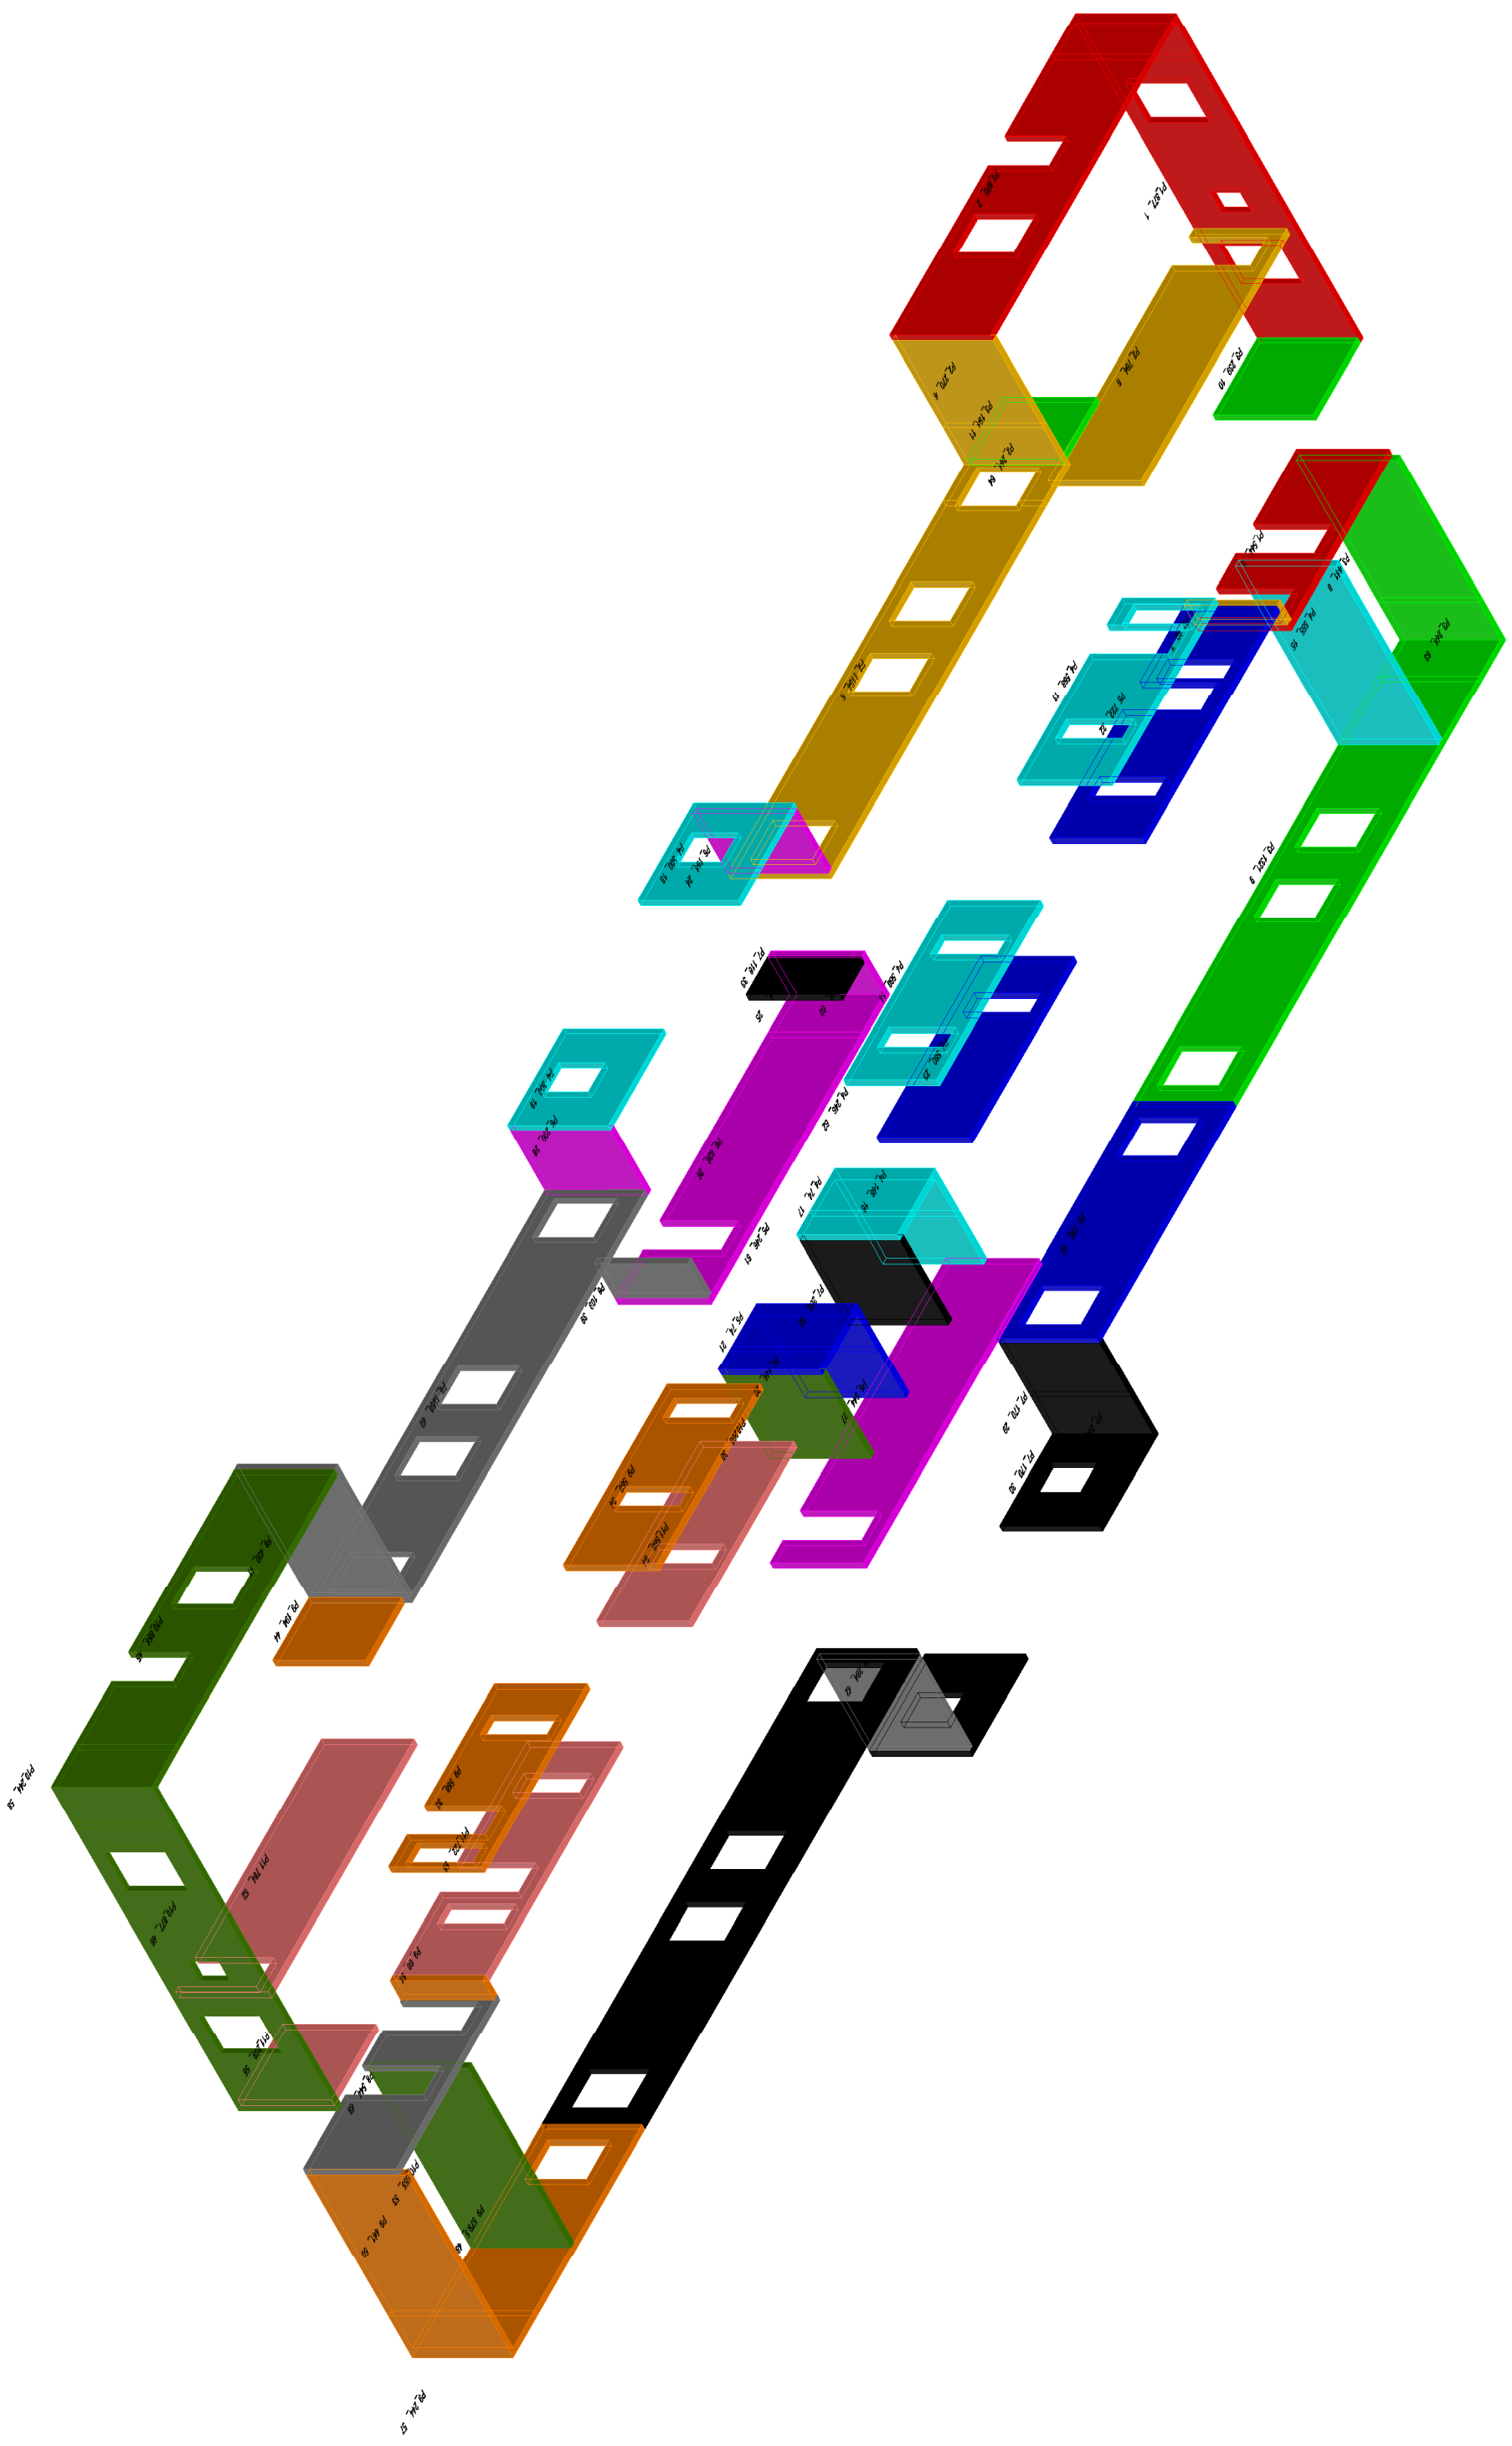


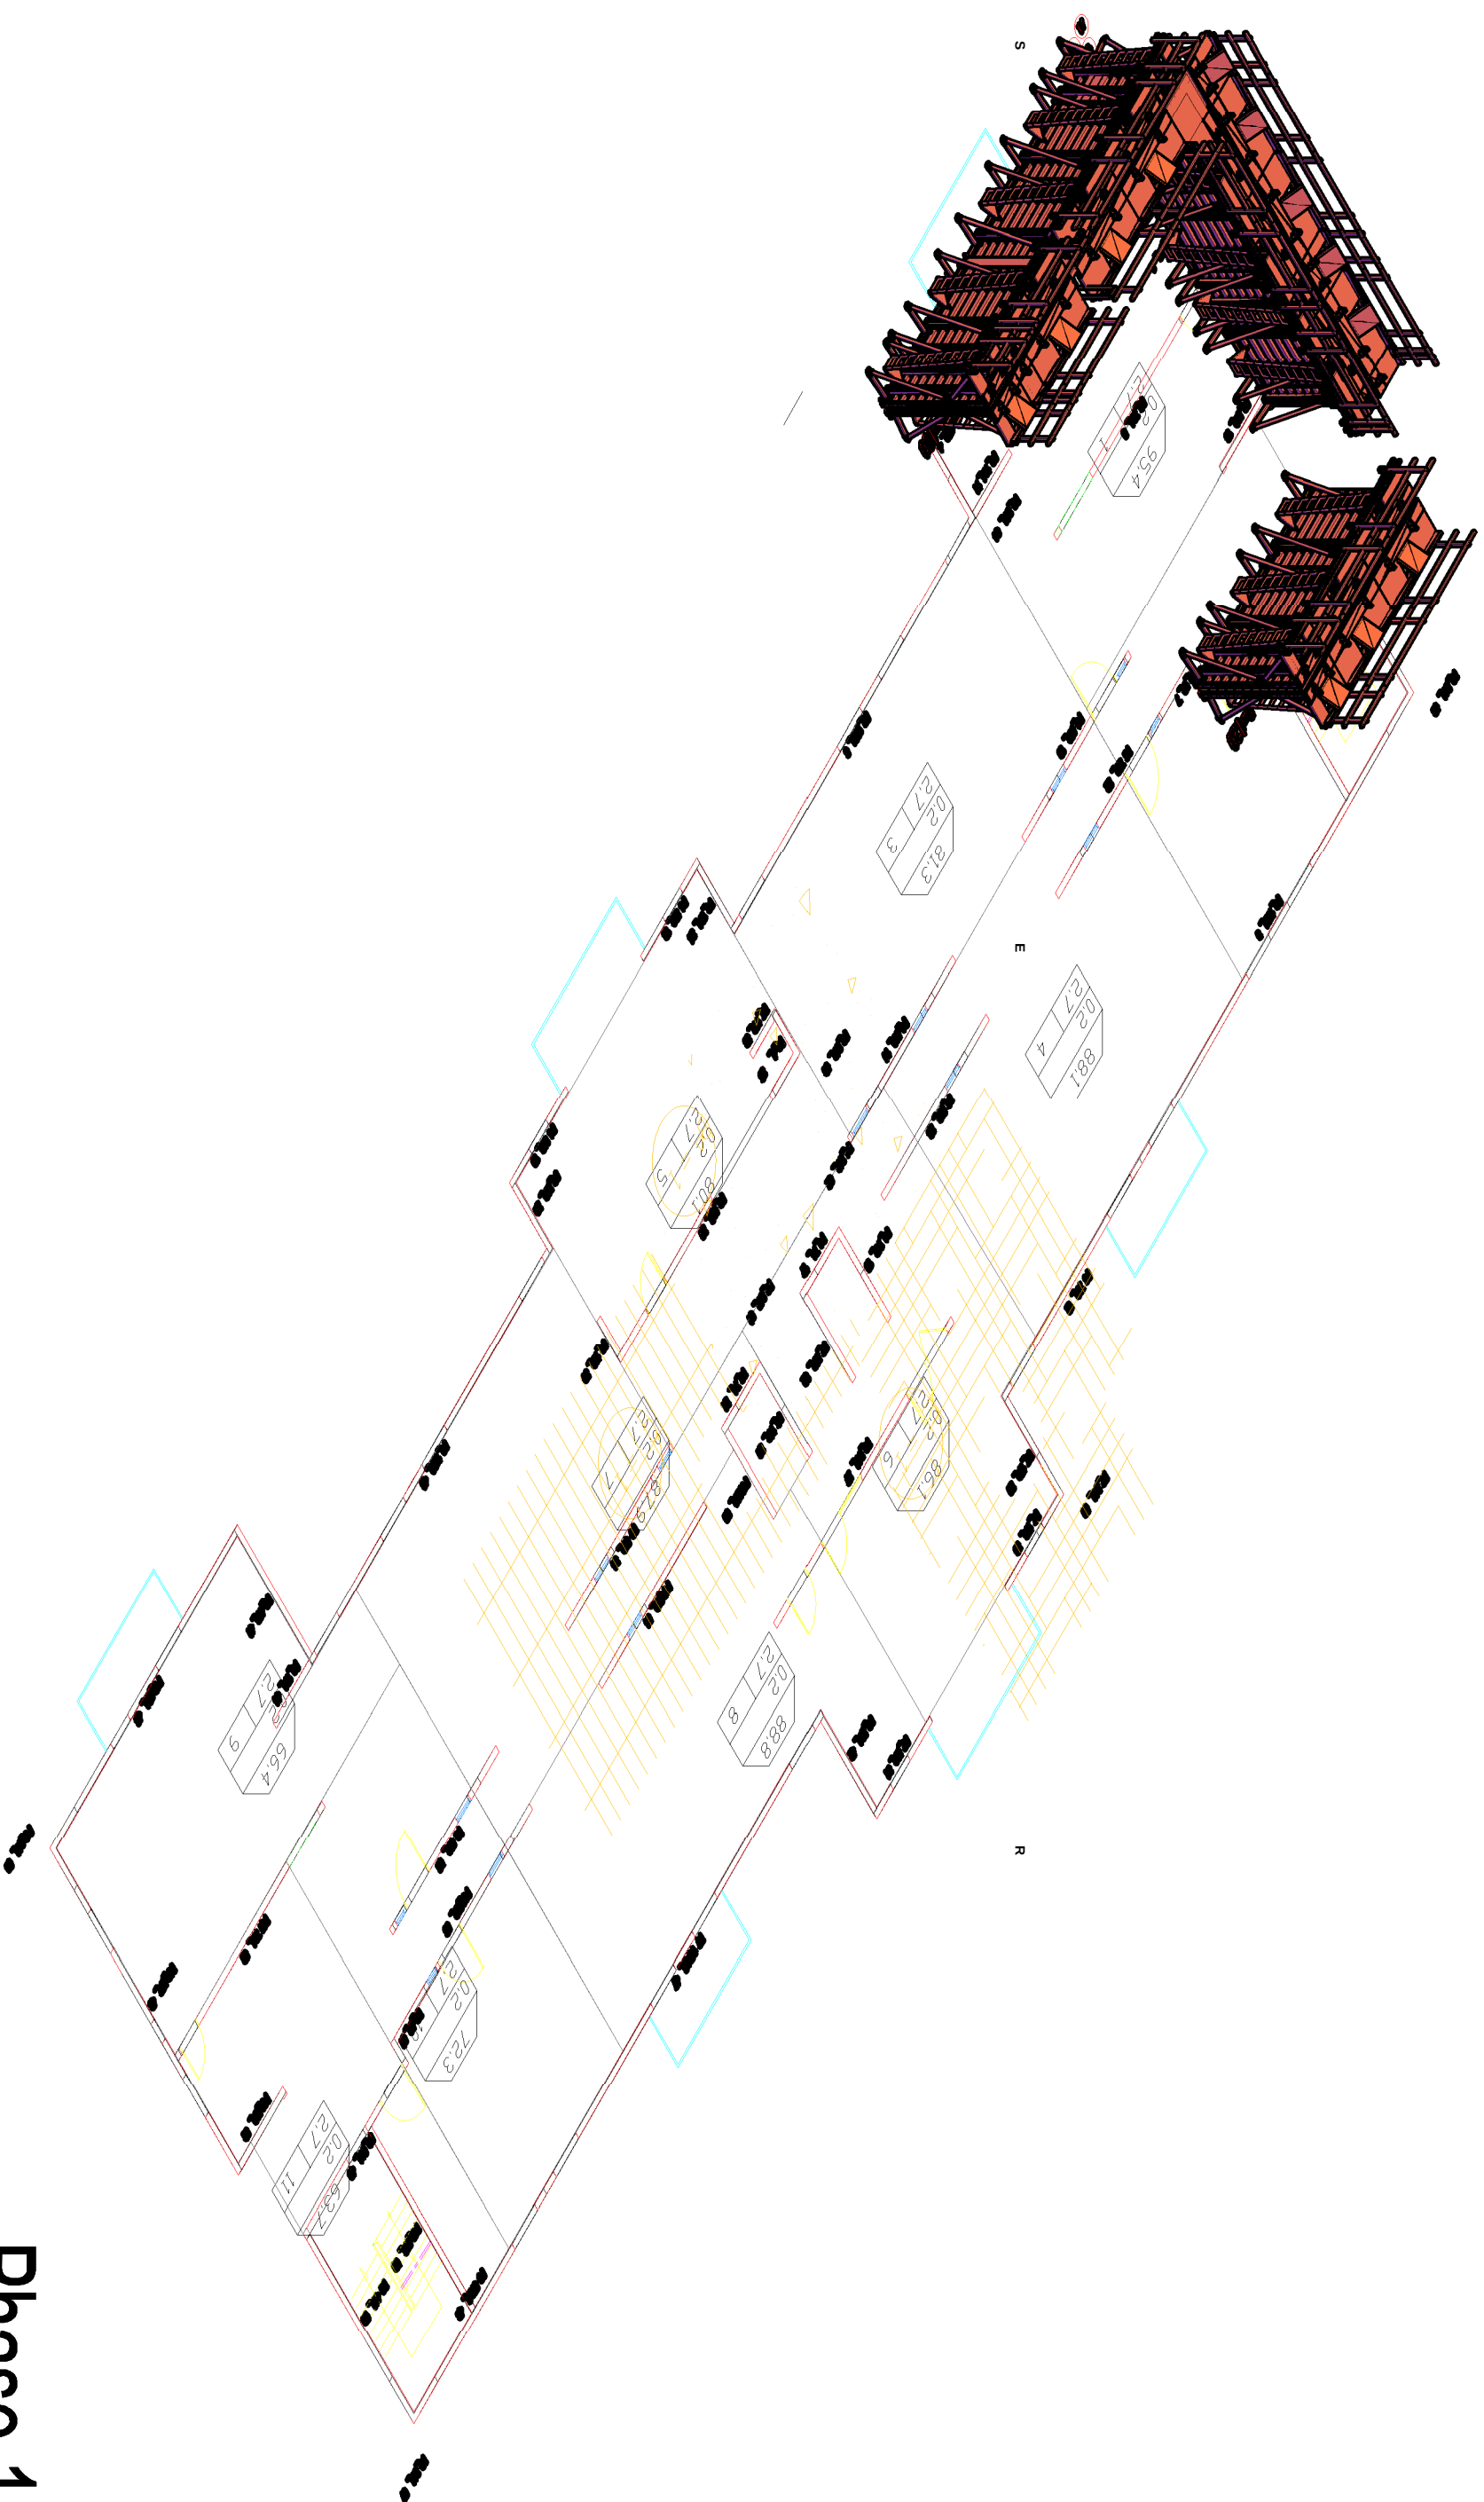


Phase 1

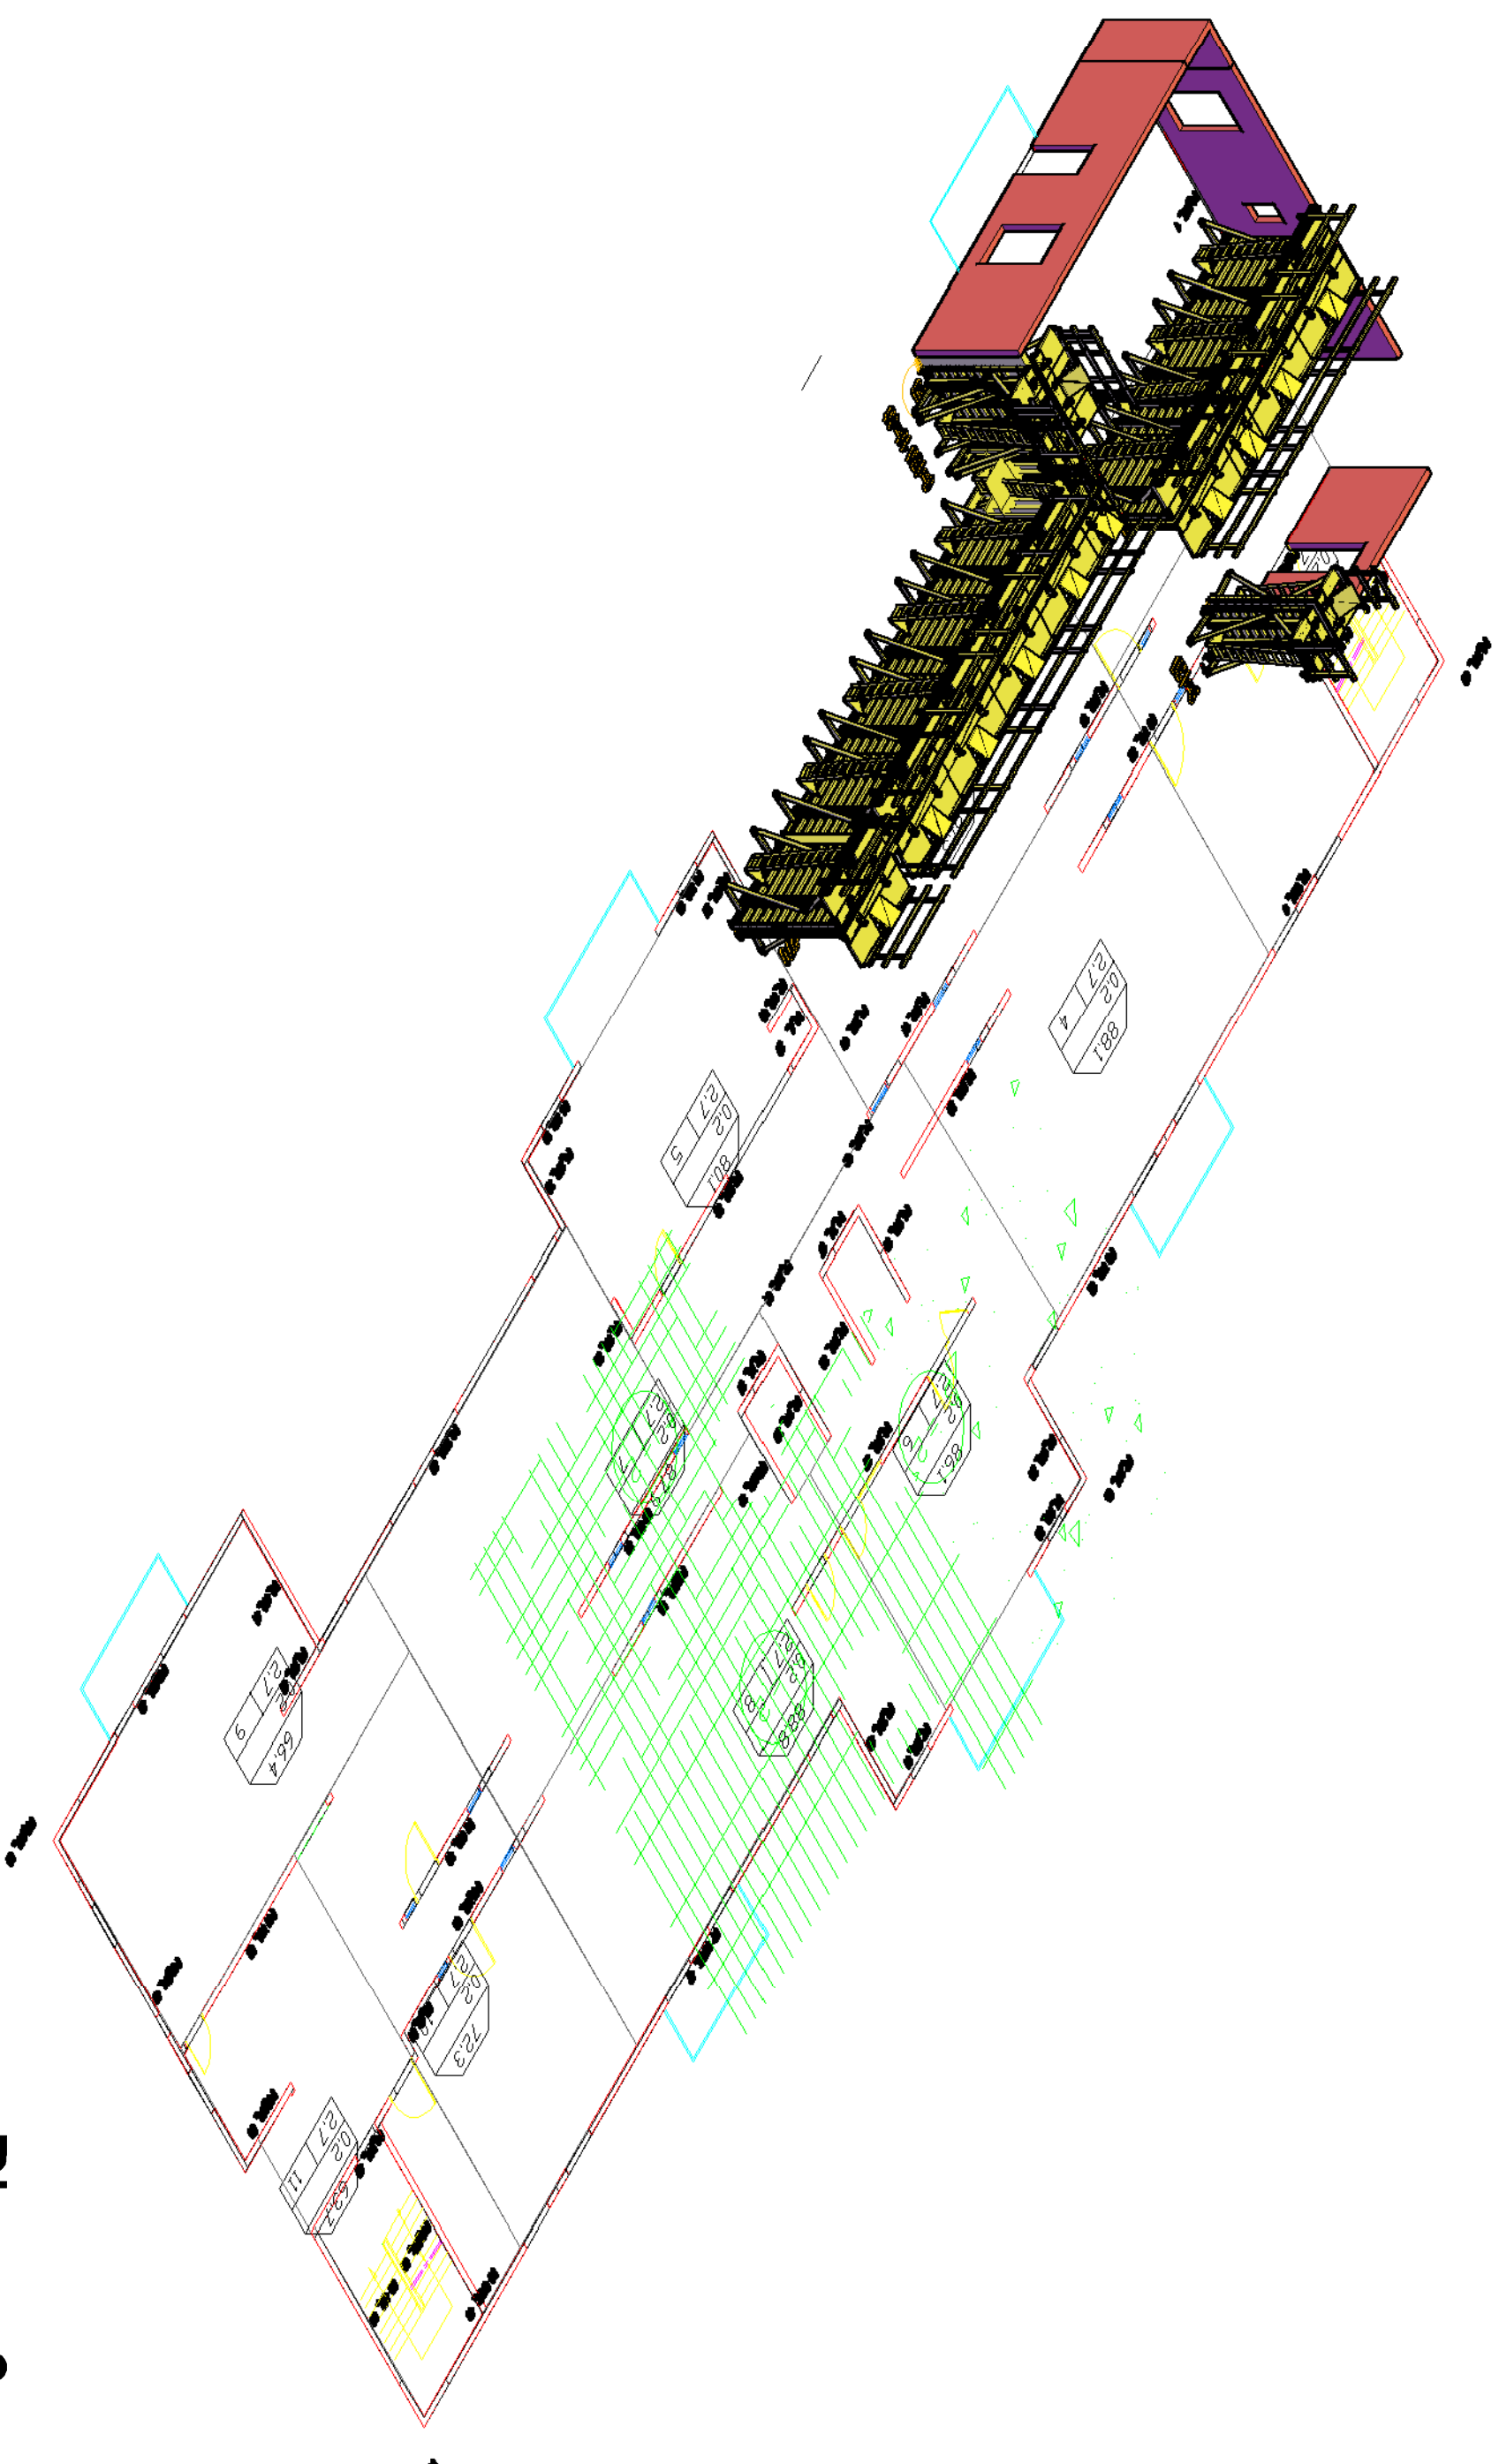


Phase 2

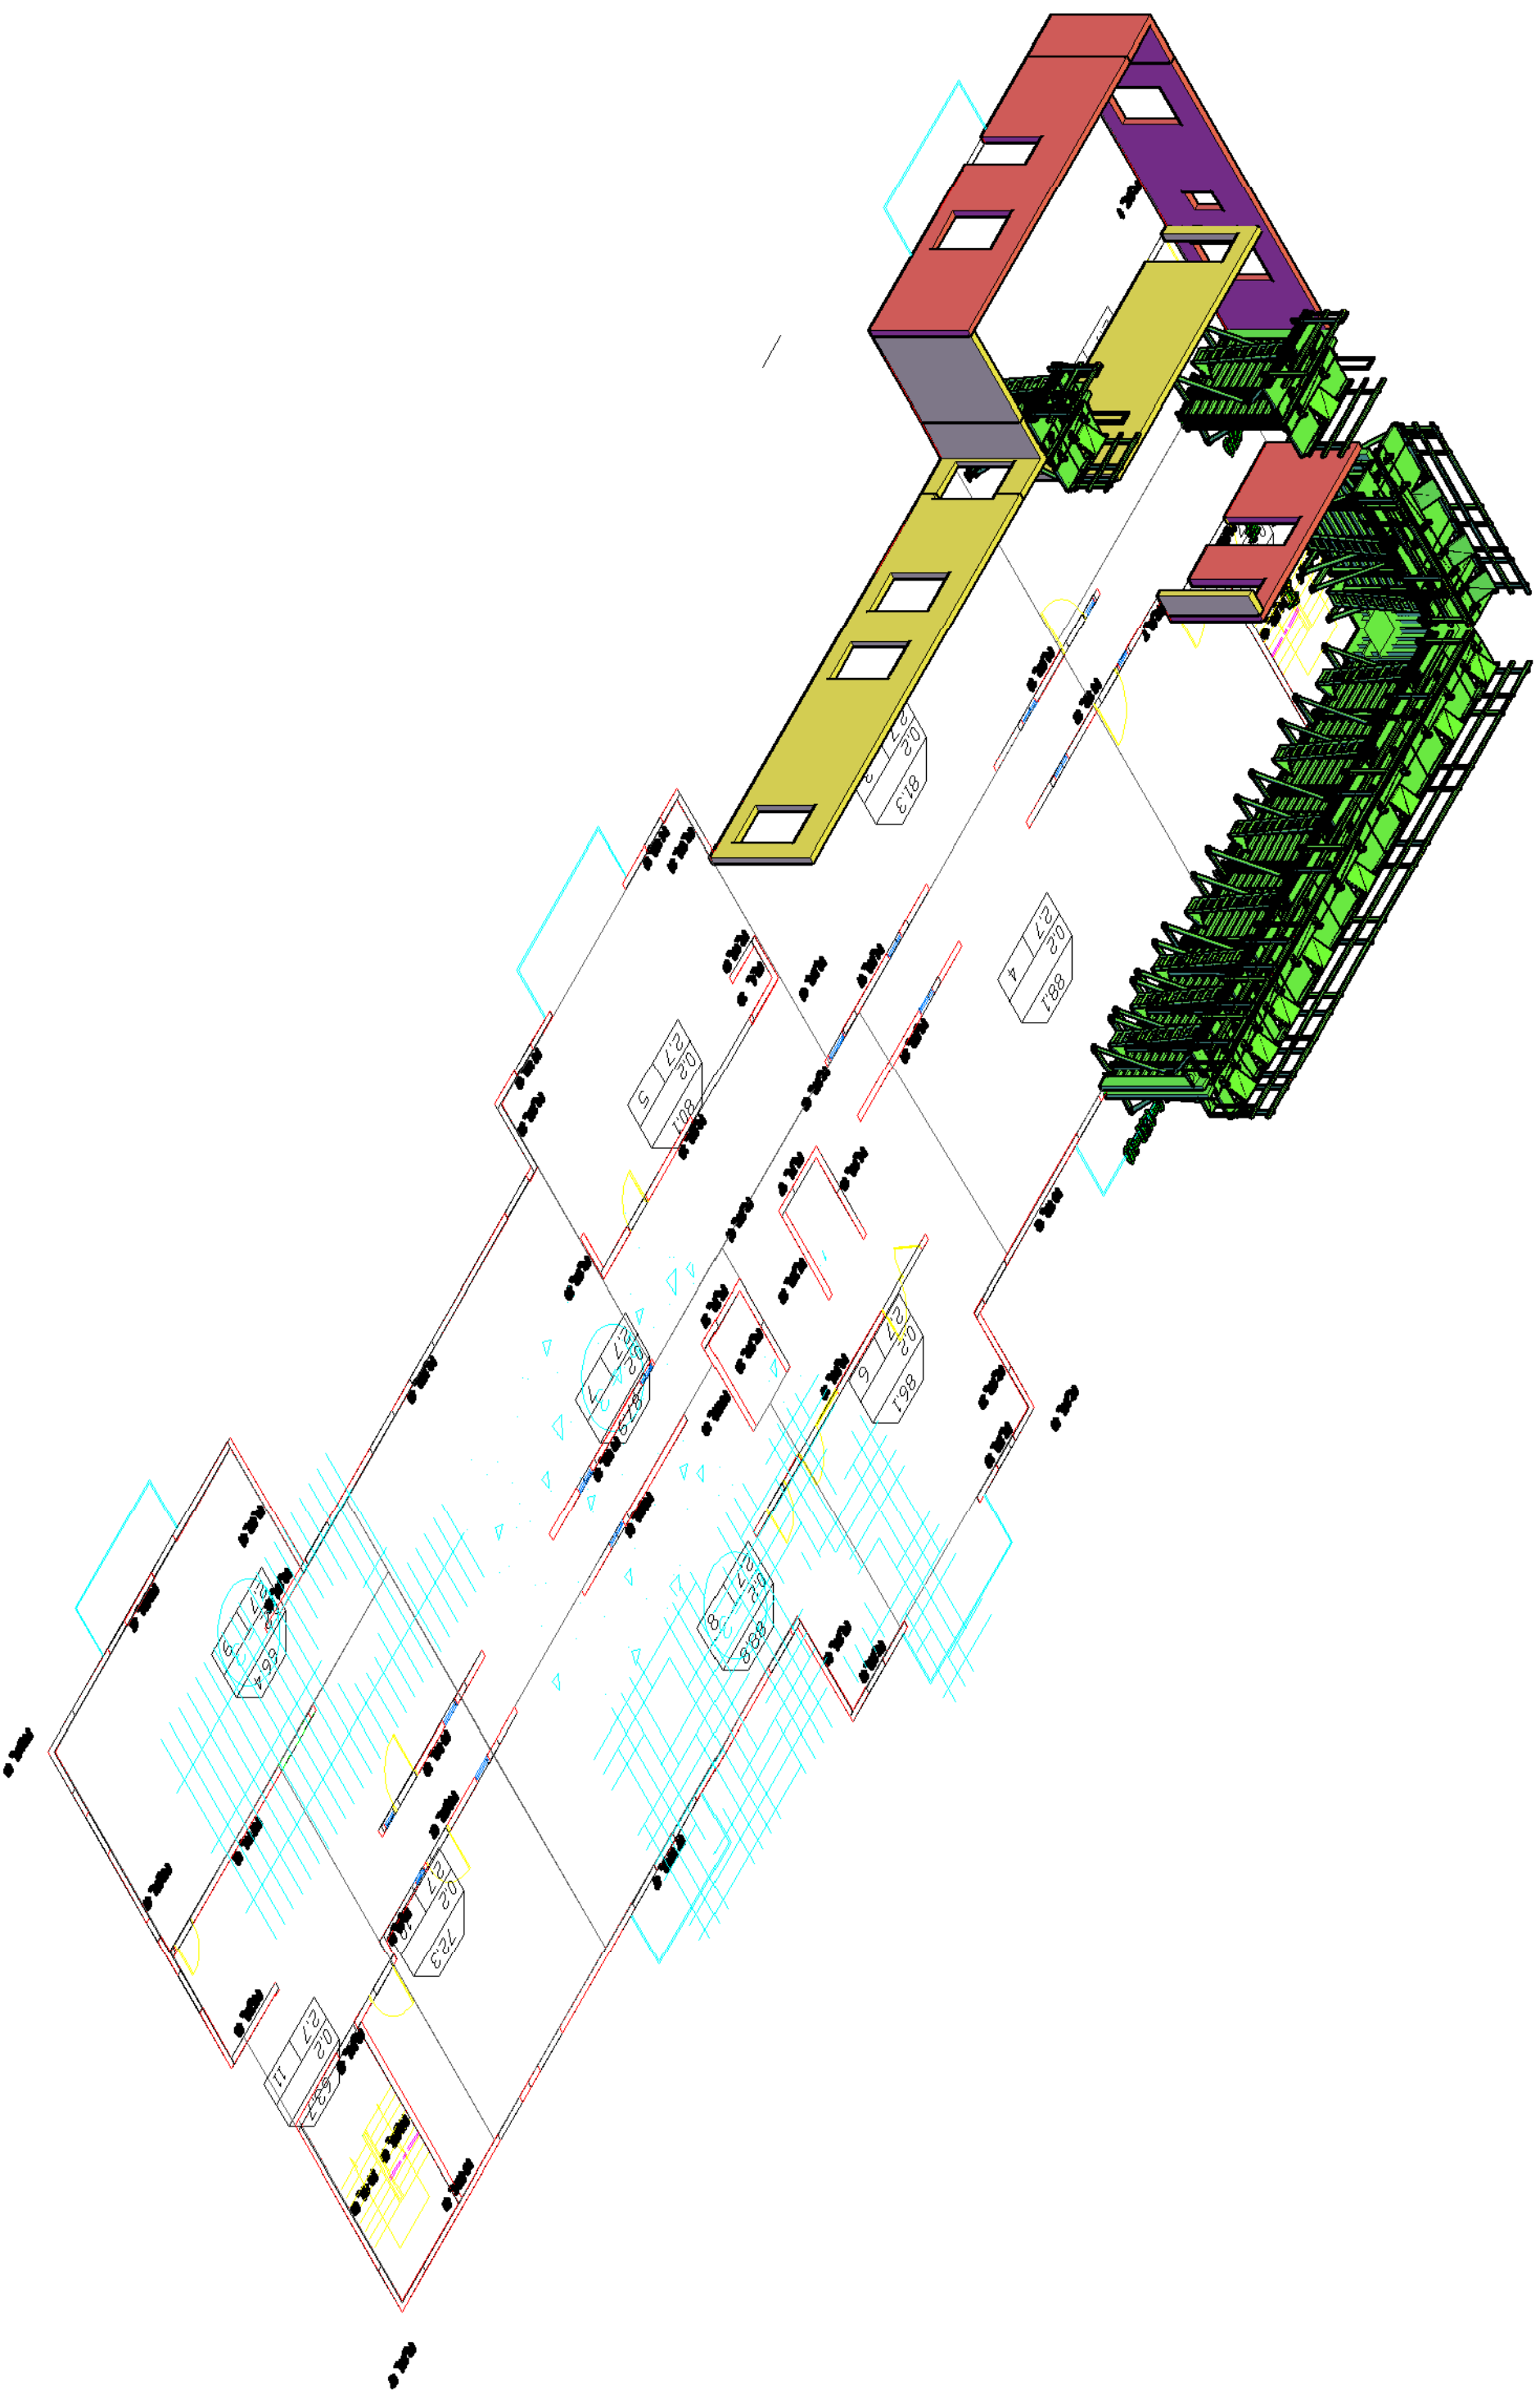


Phase 3

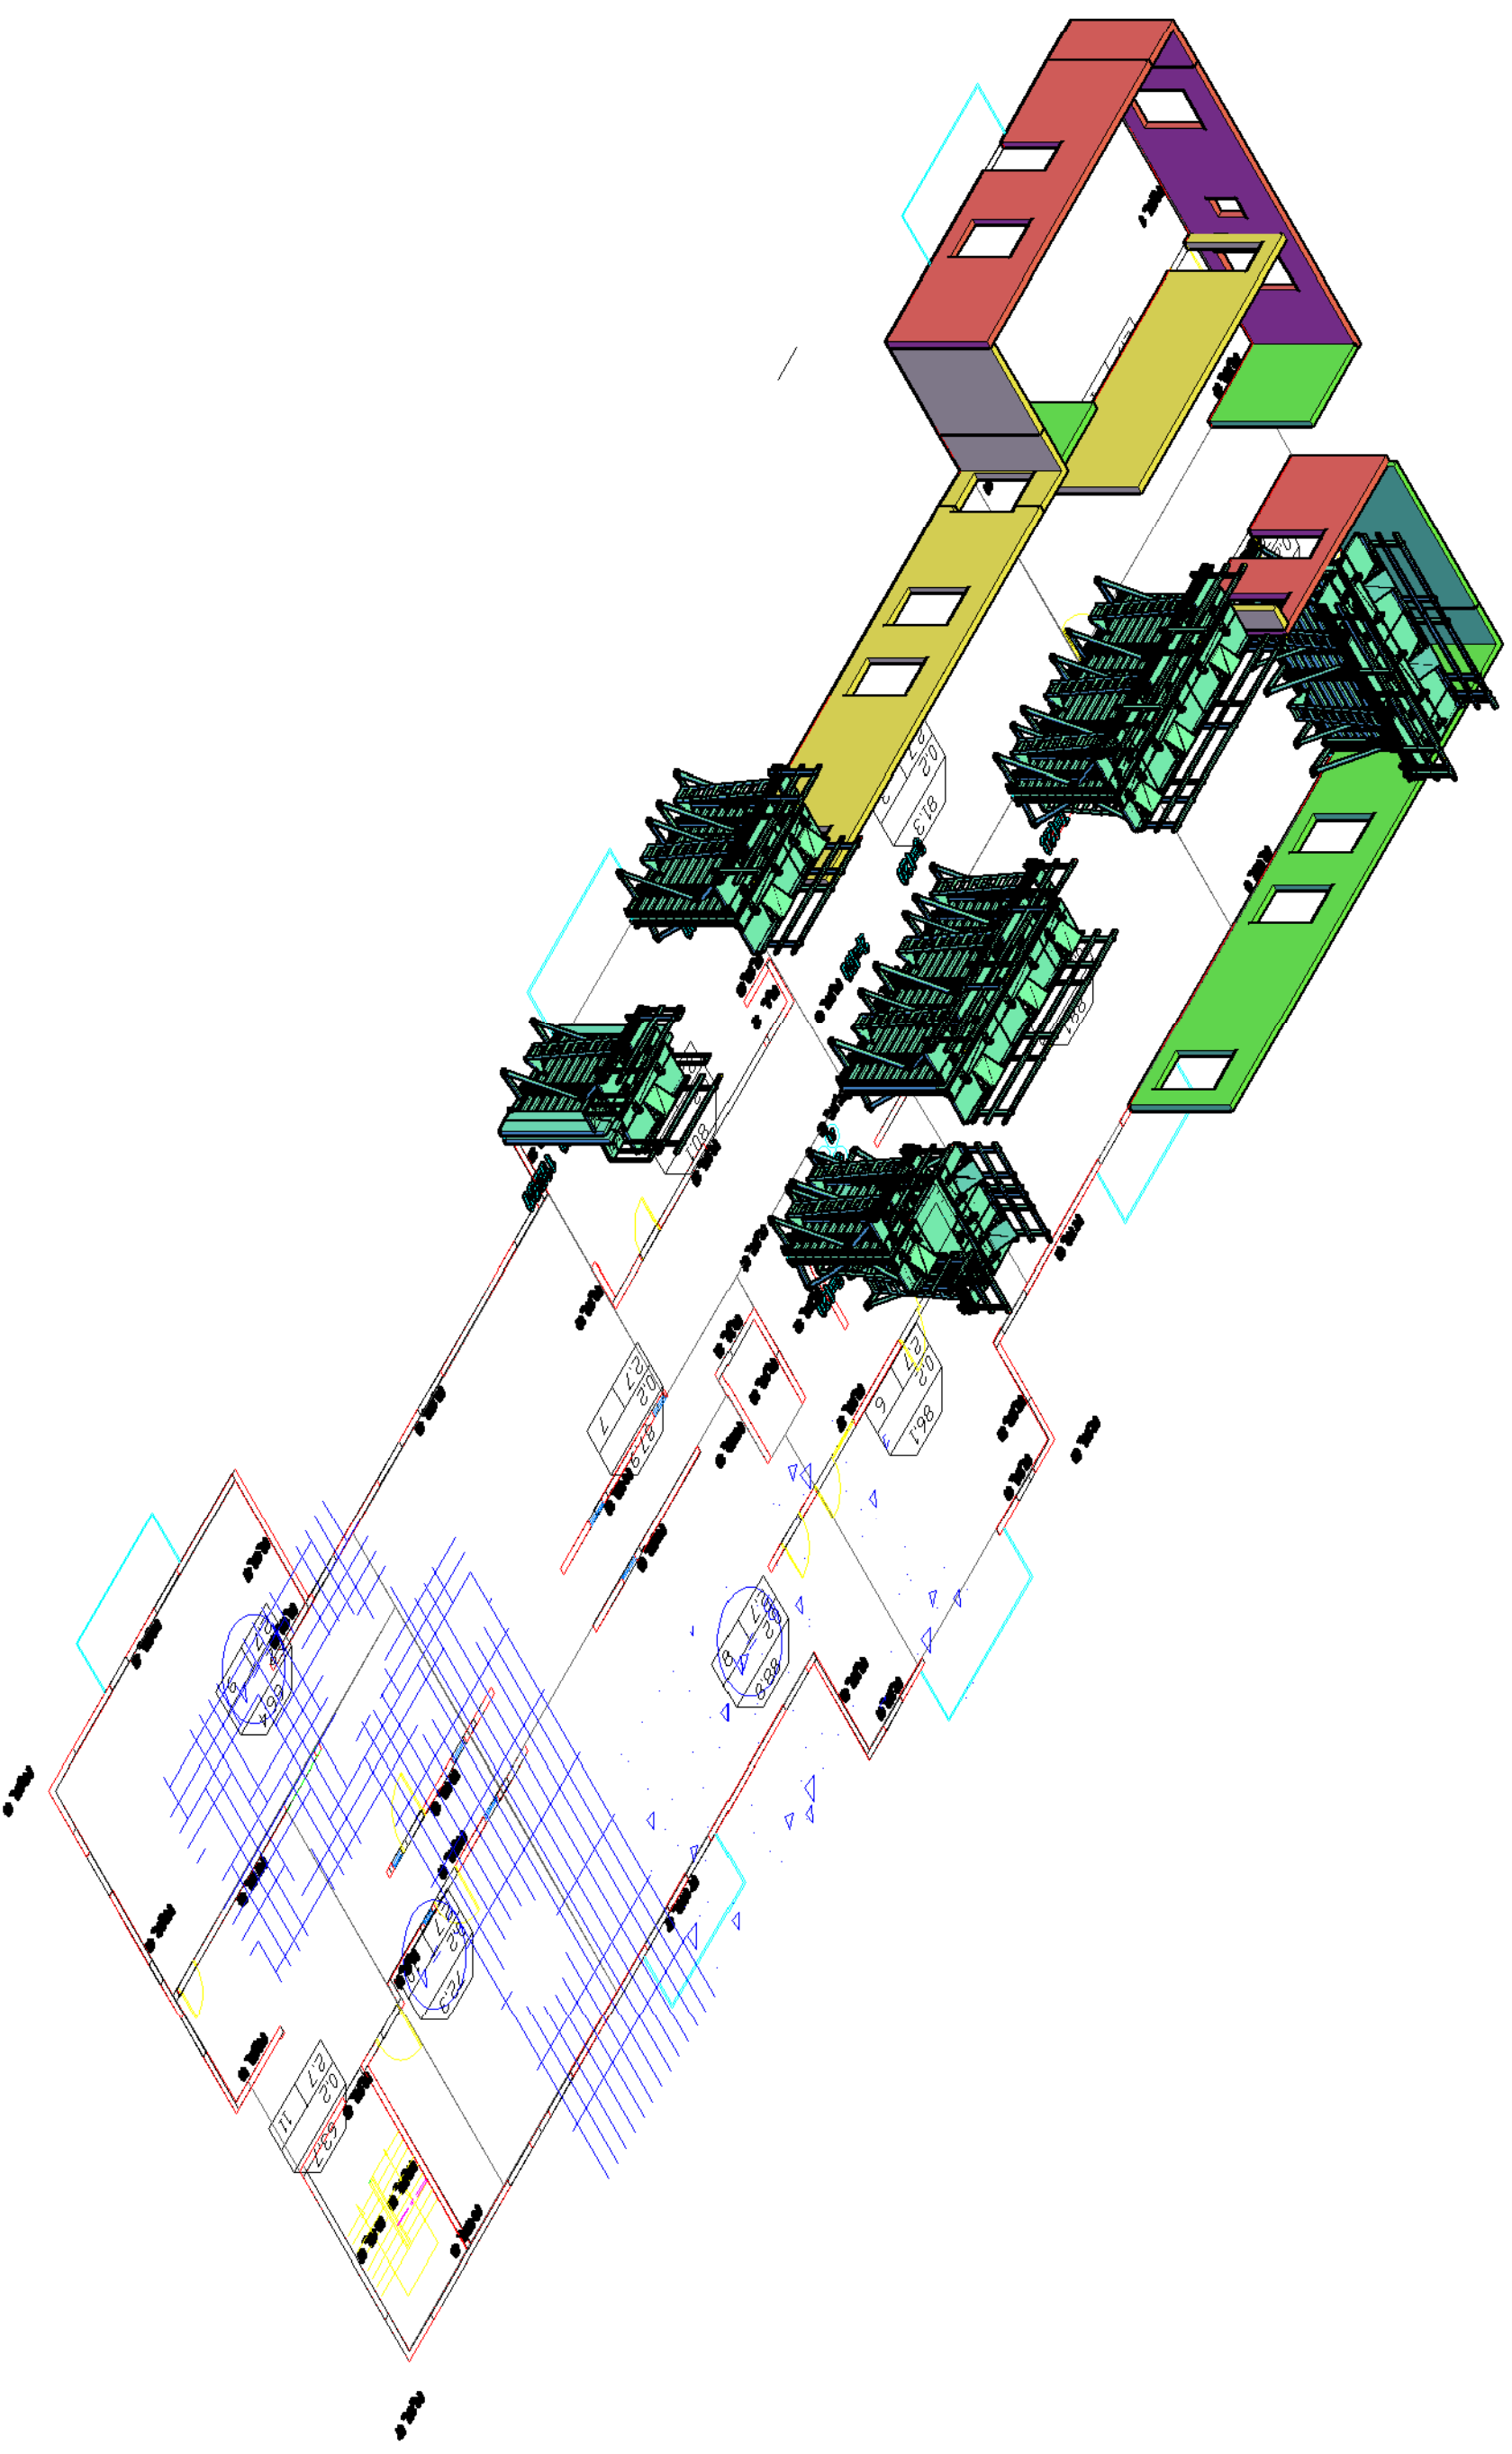


Phase 4

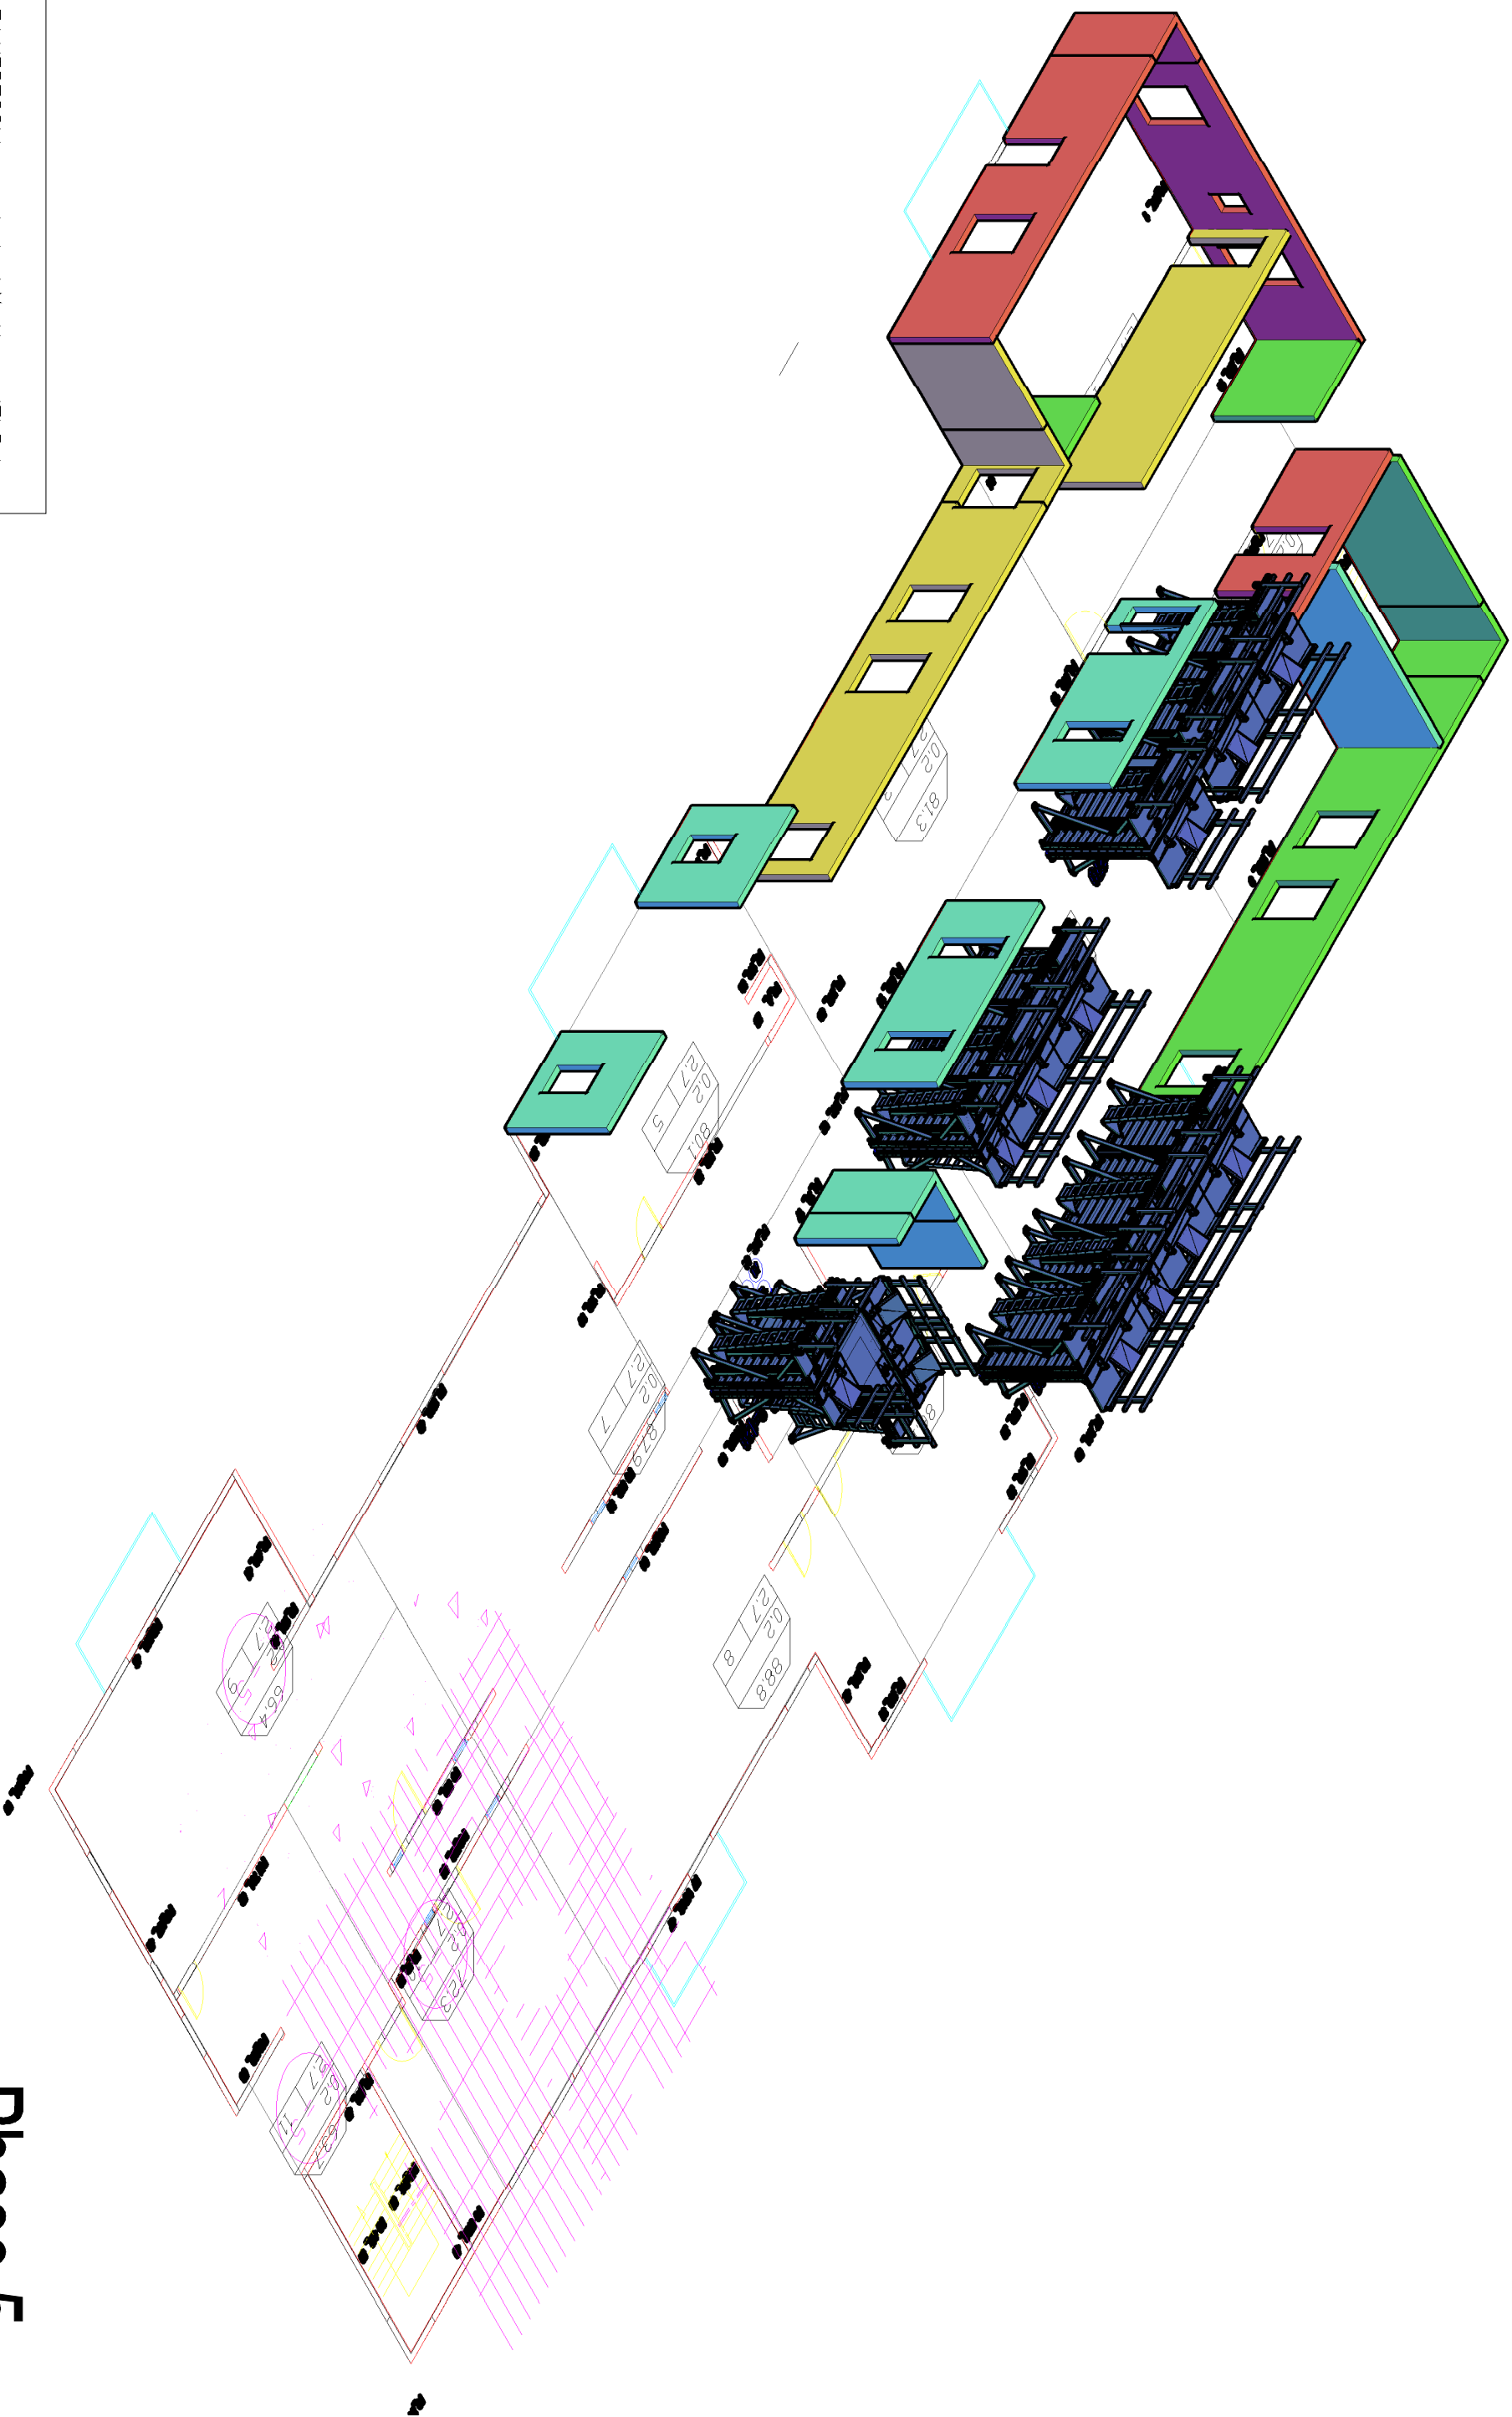

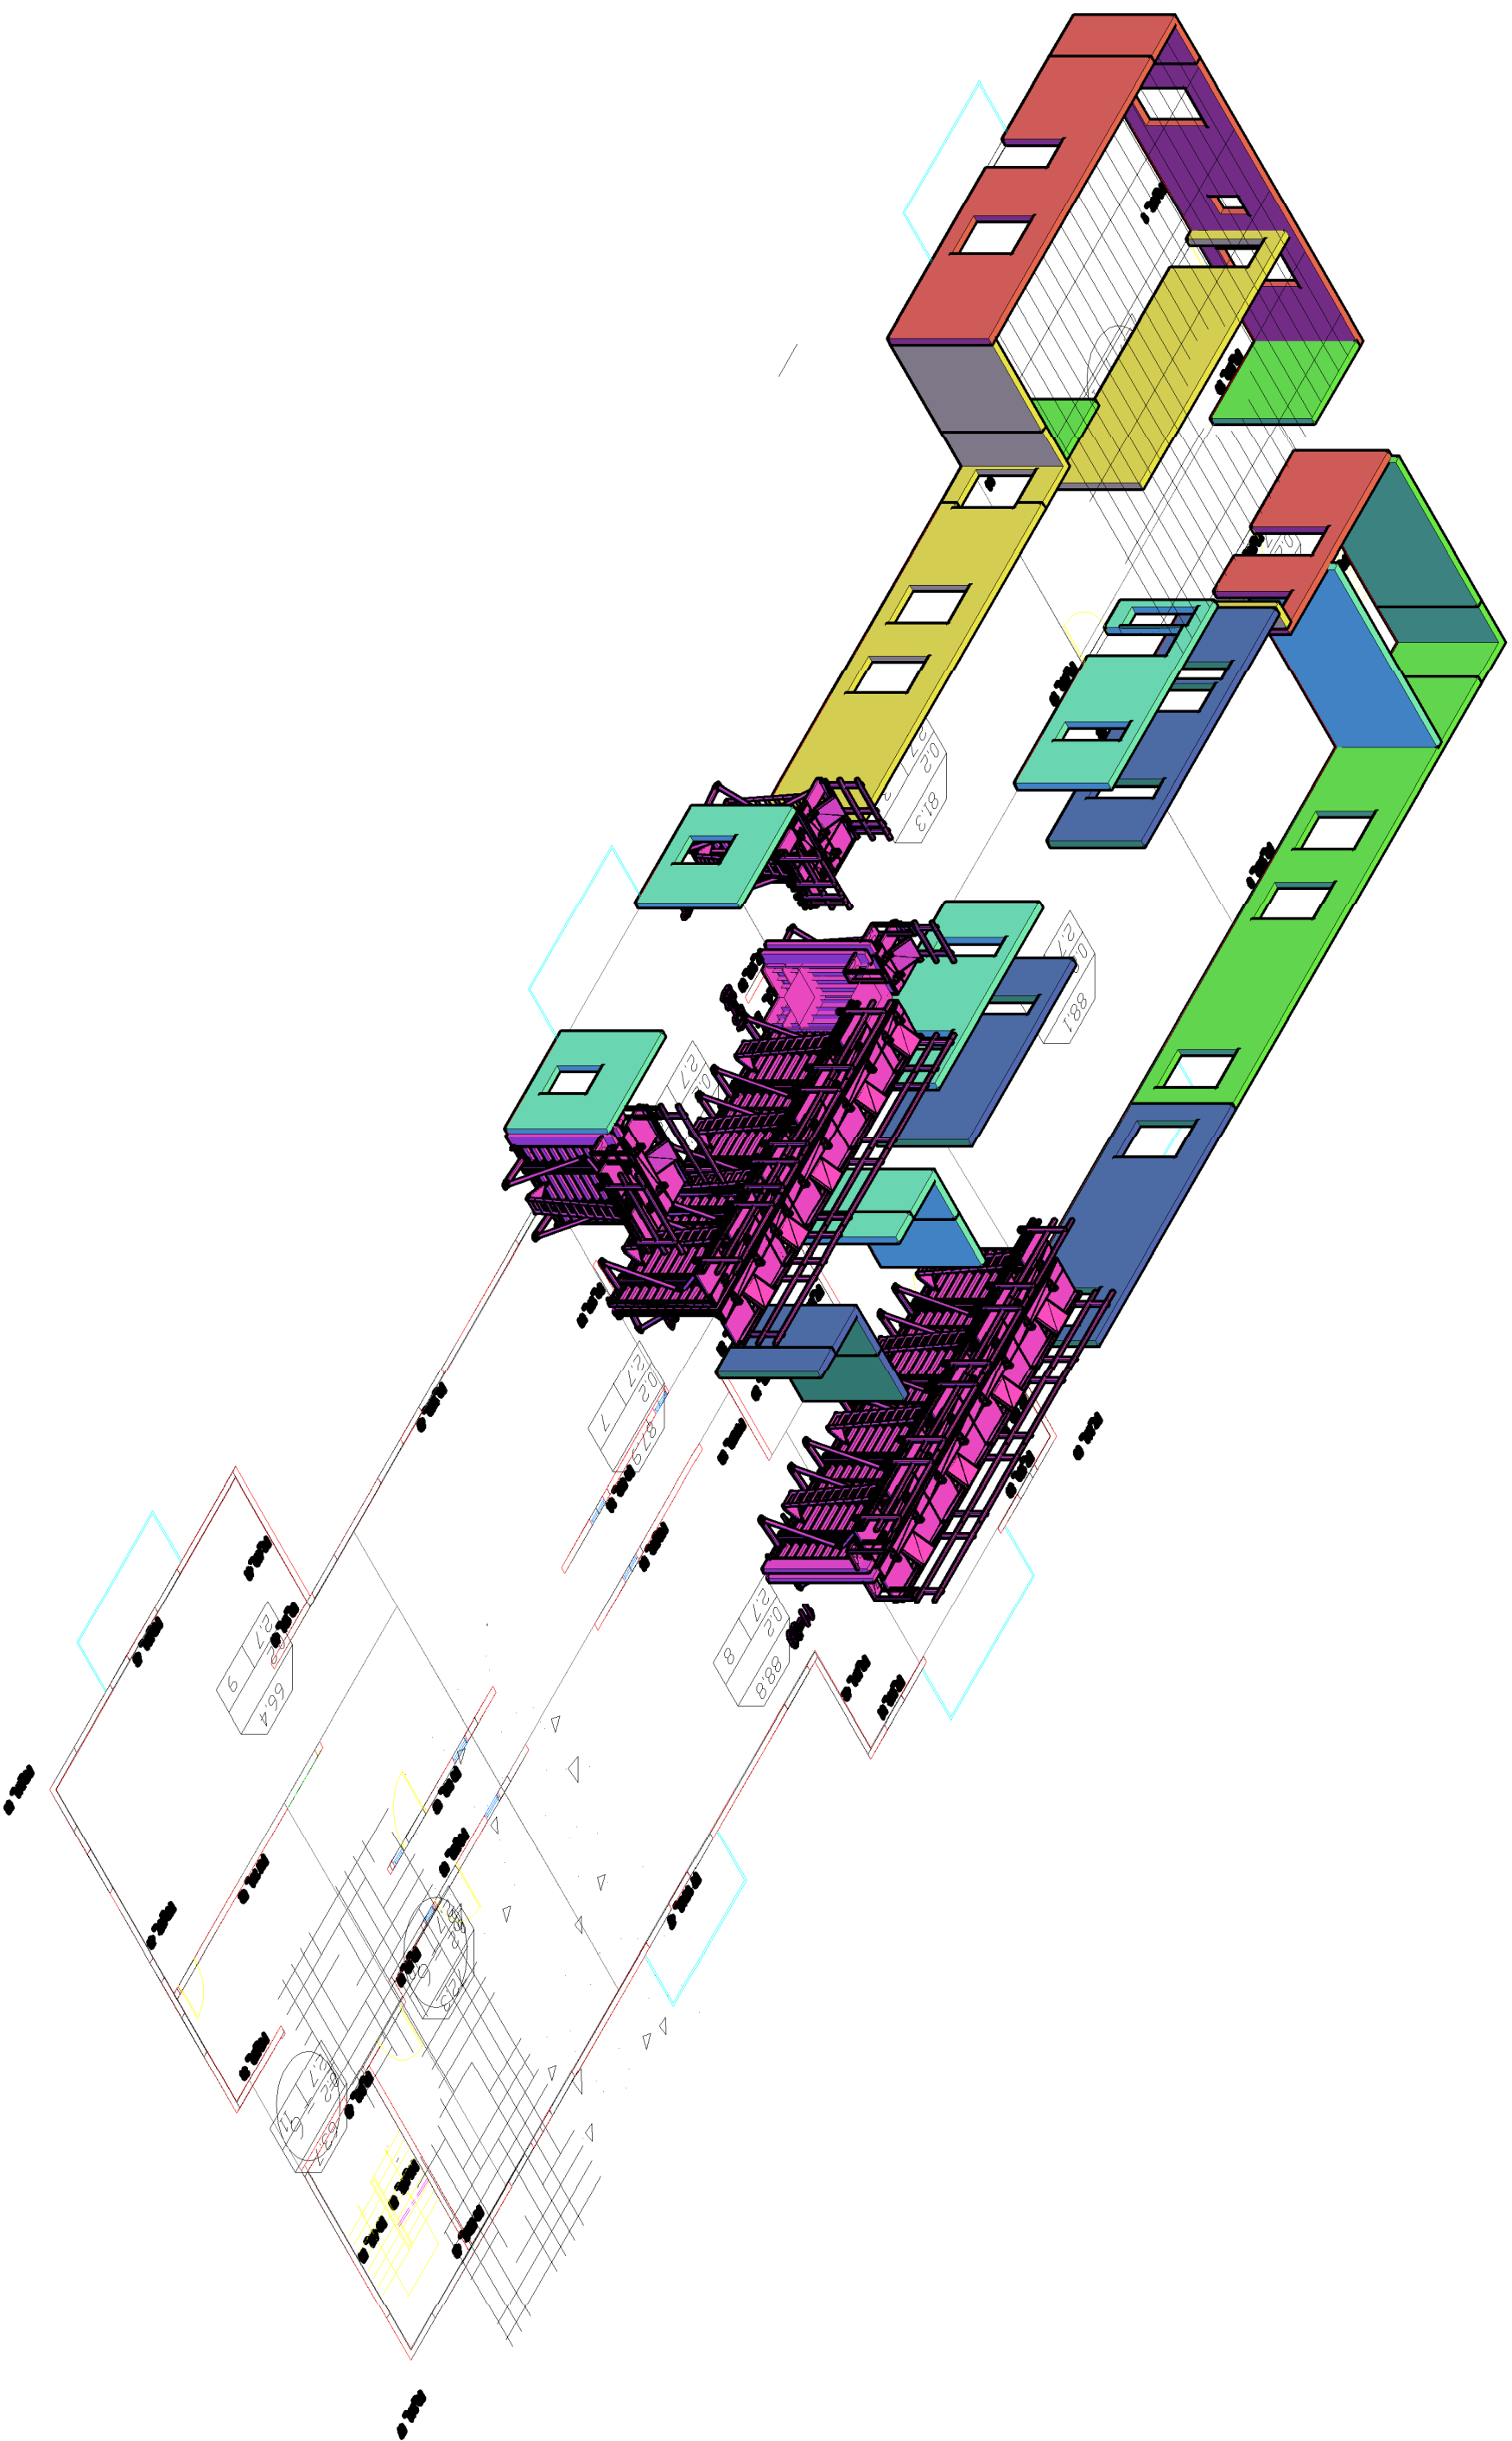


F:\HTDCCS\image index\Methocad\LL.D.jpg

Phase 6

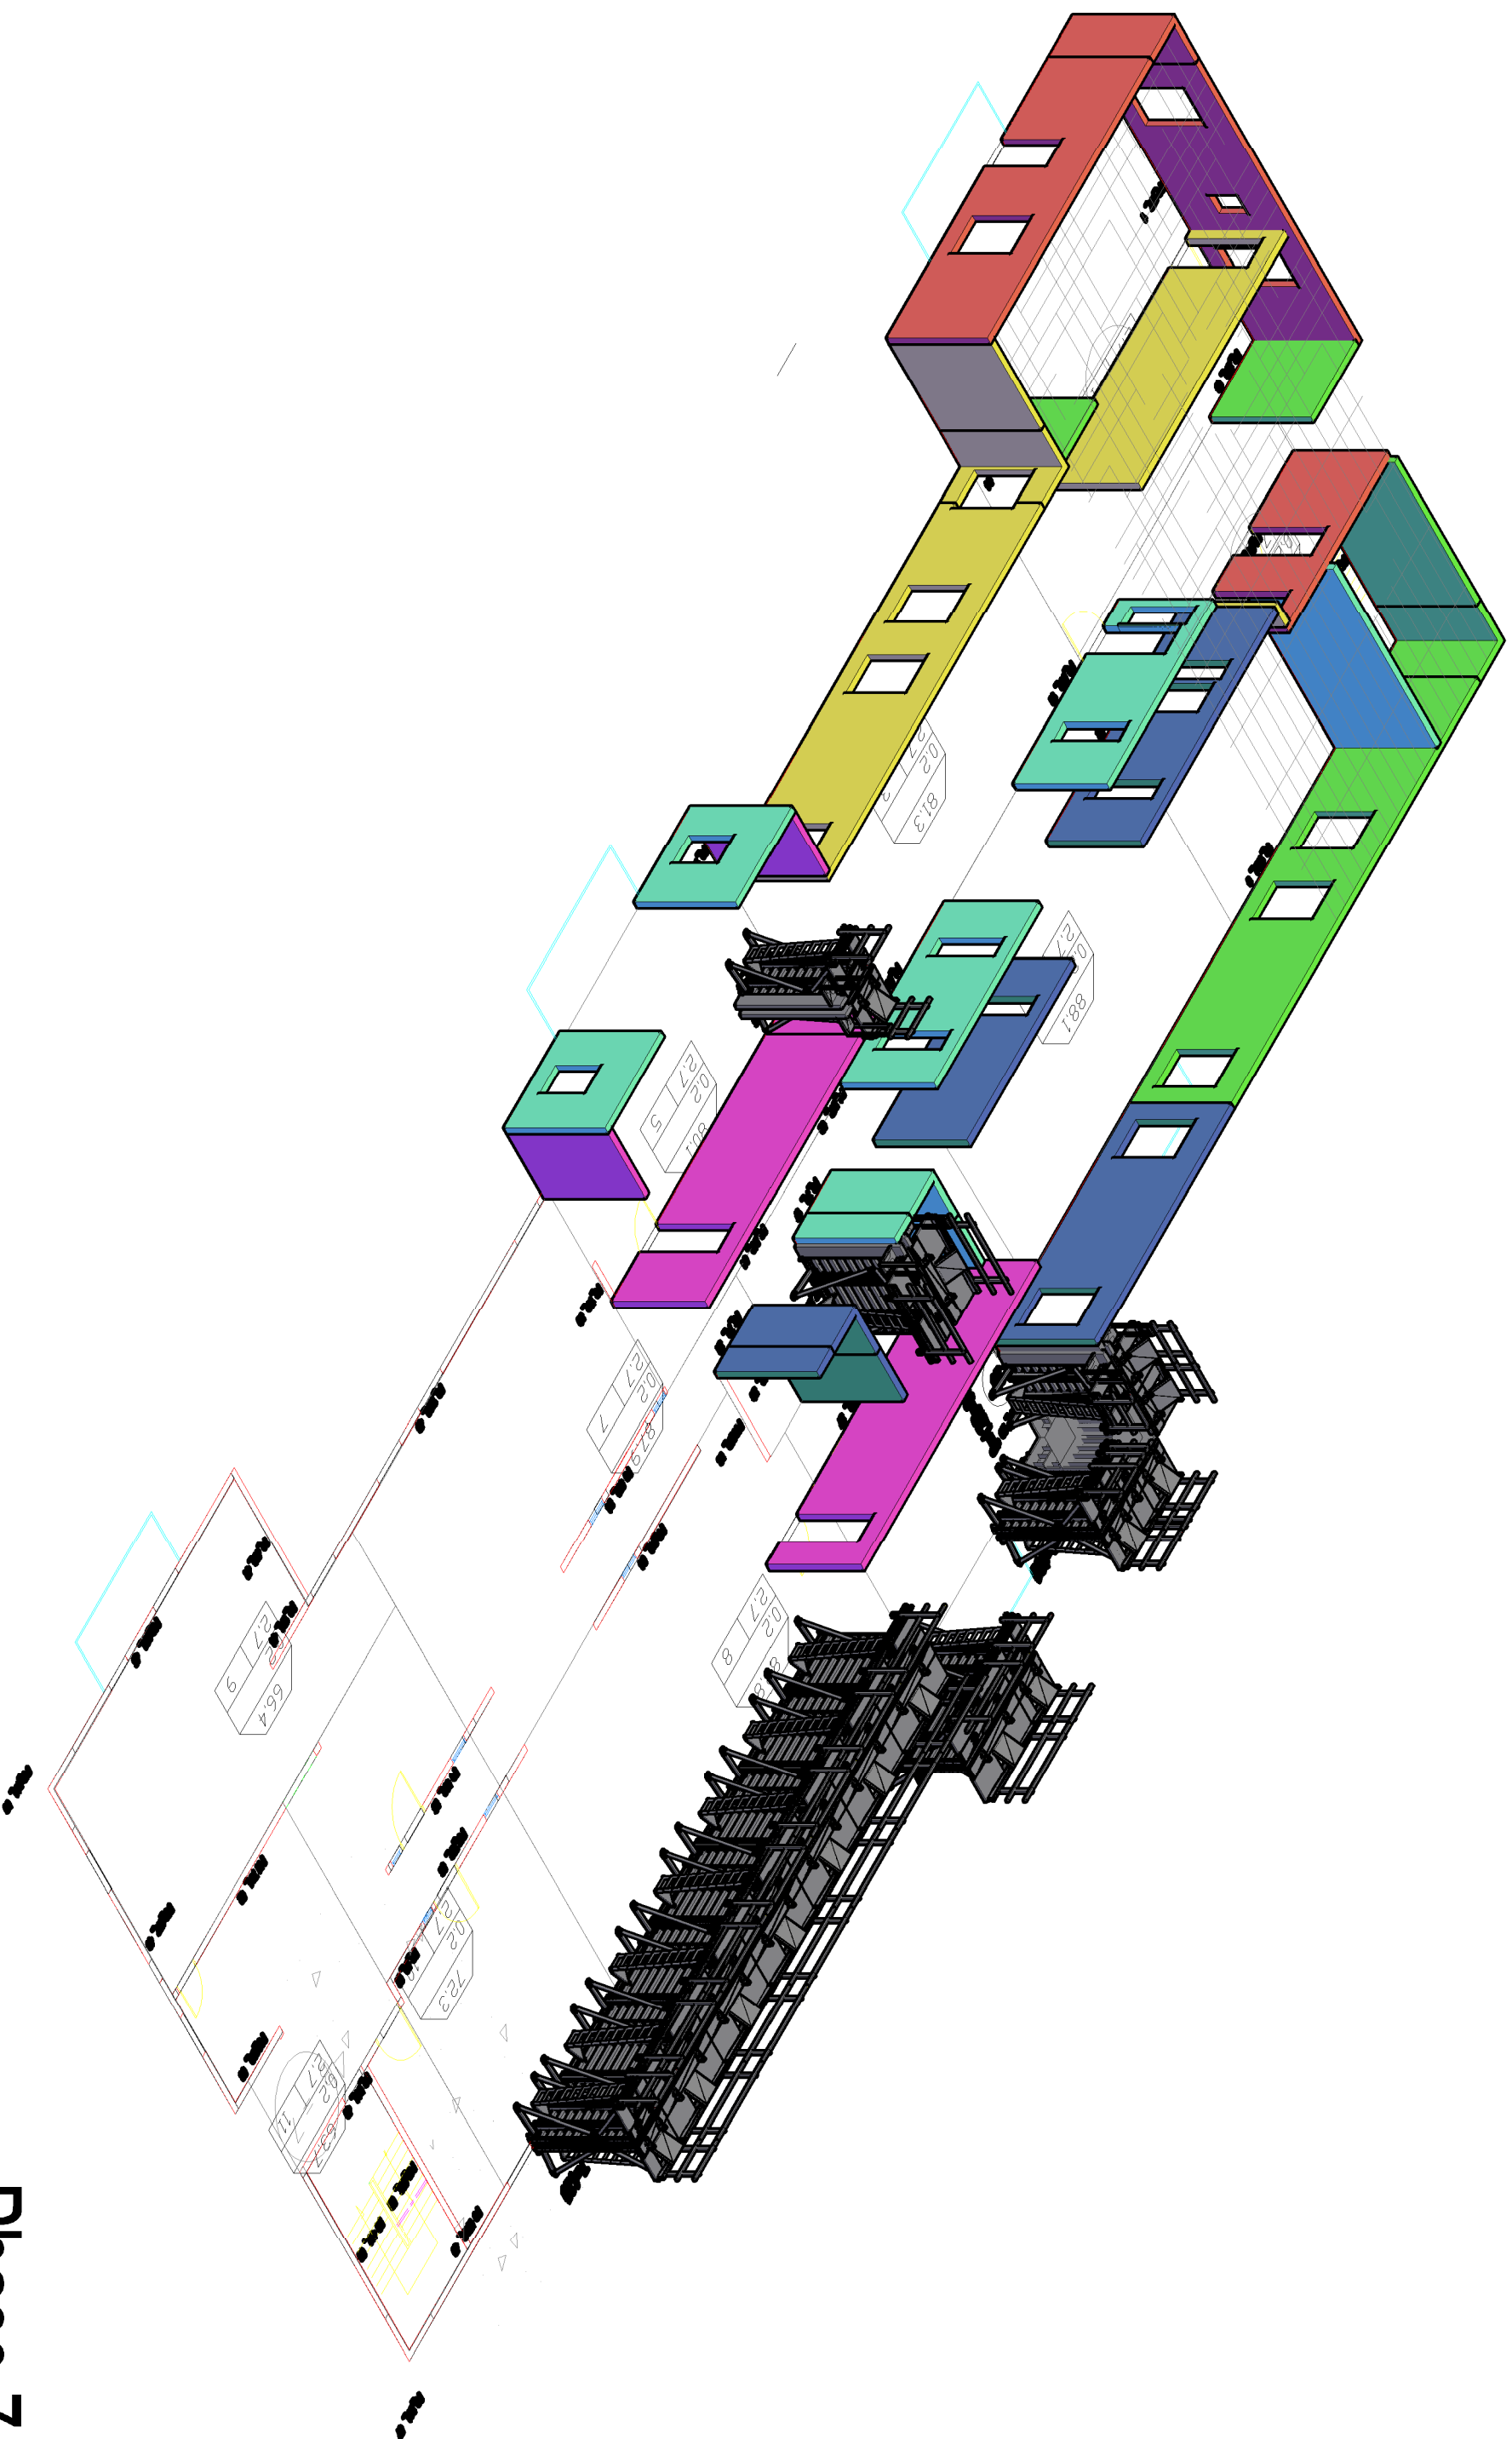


Phase 7

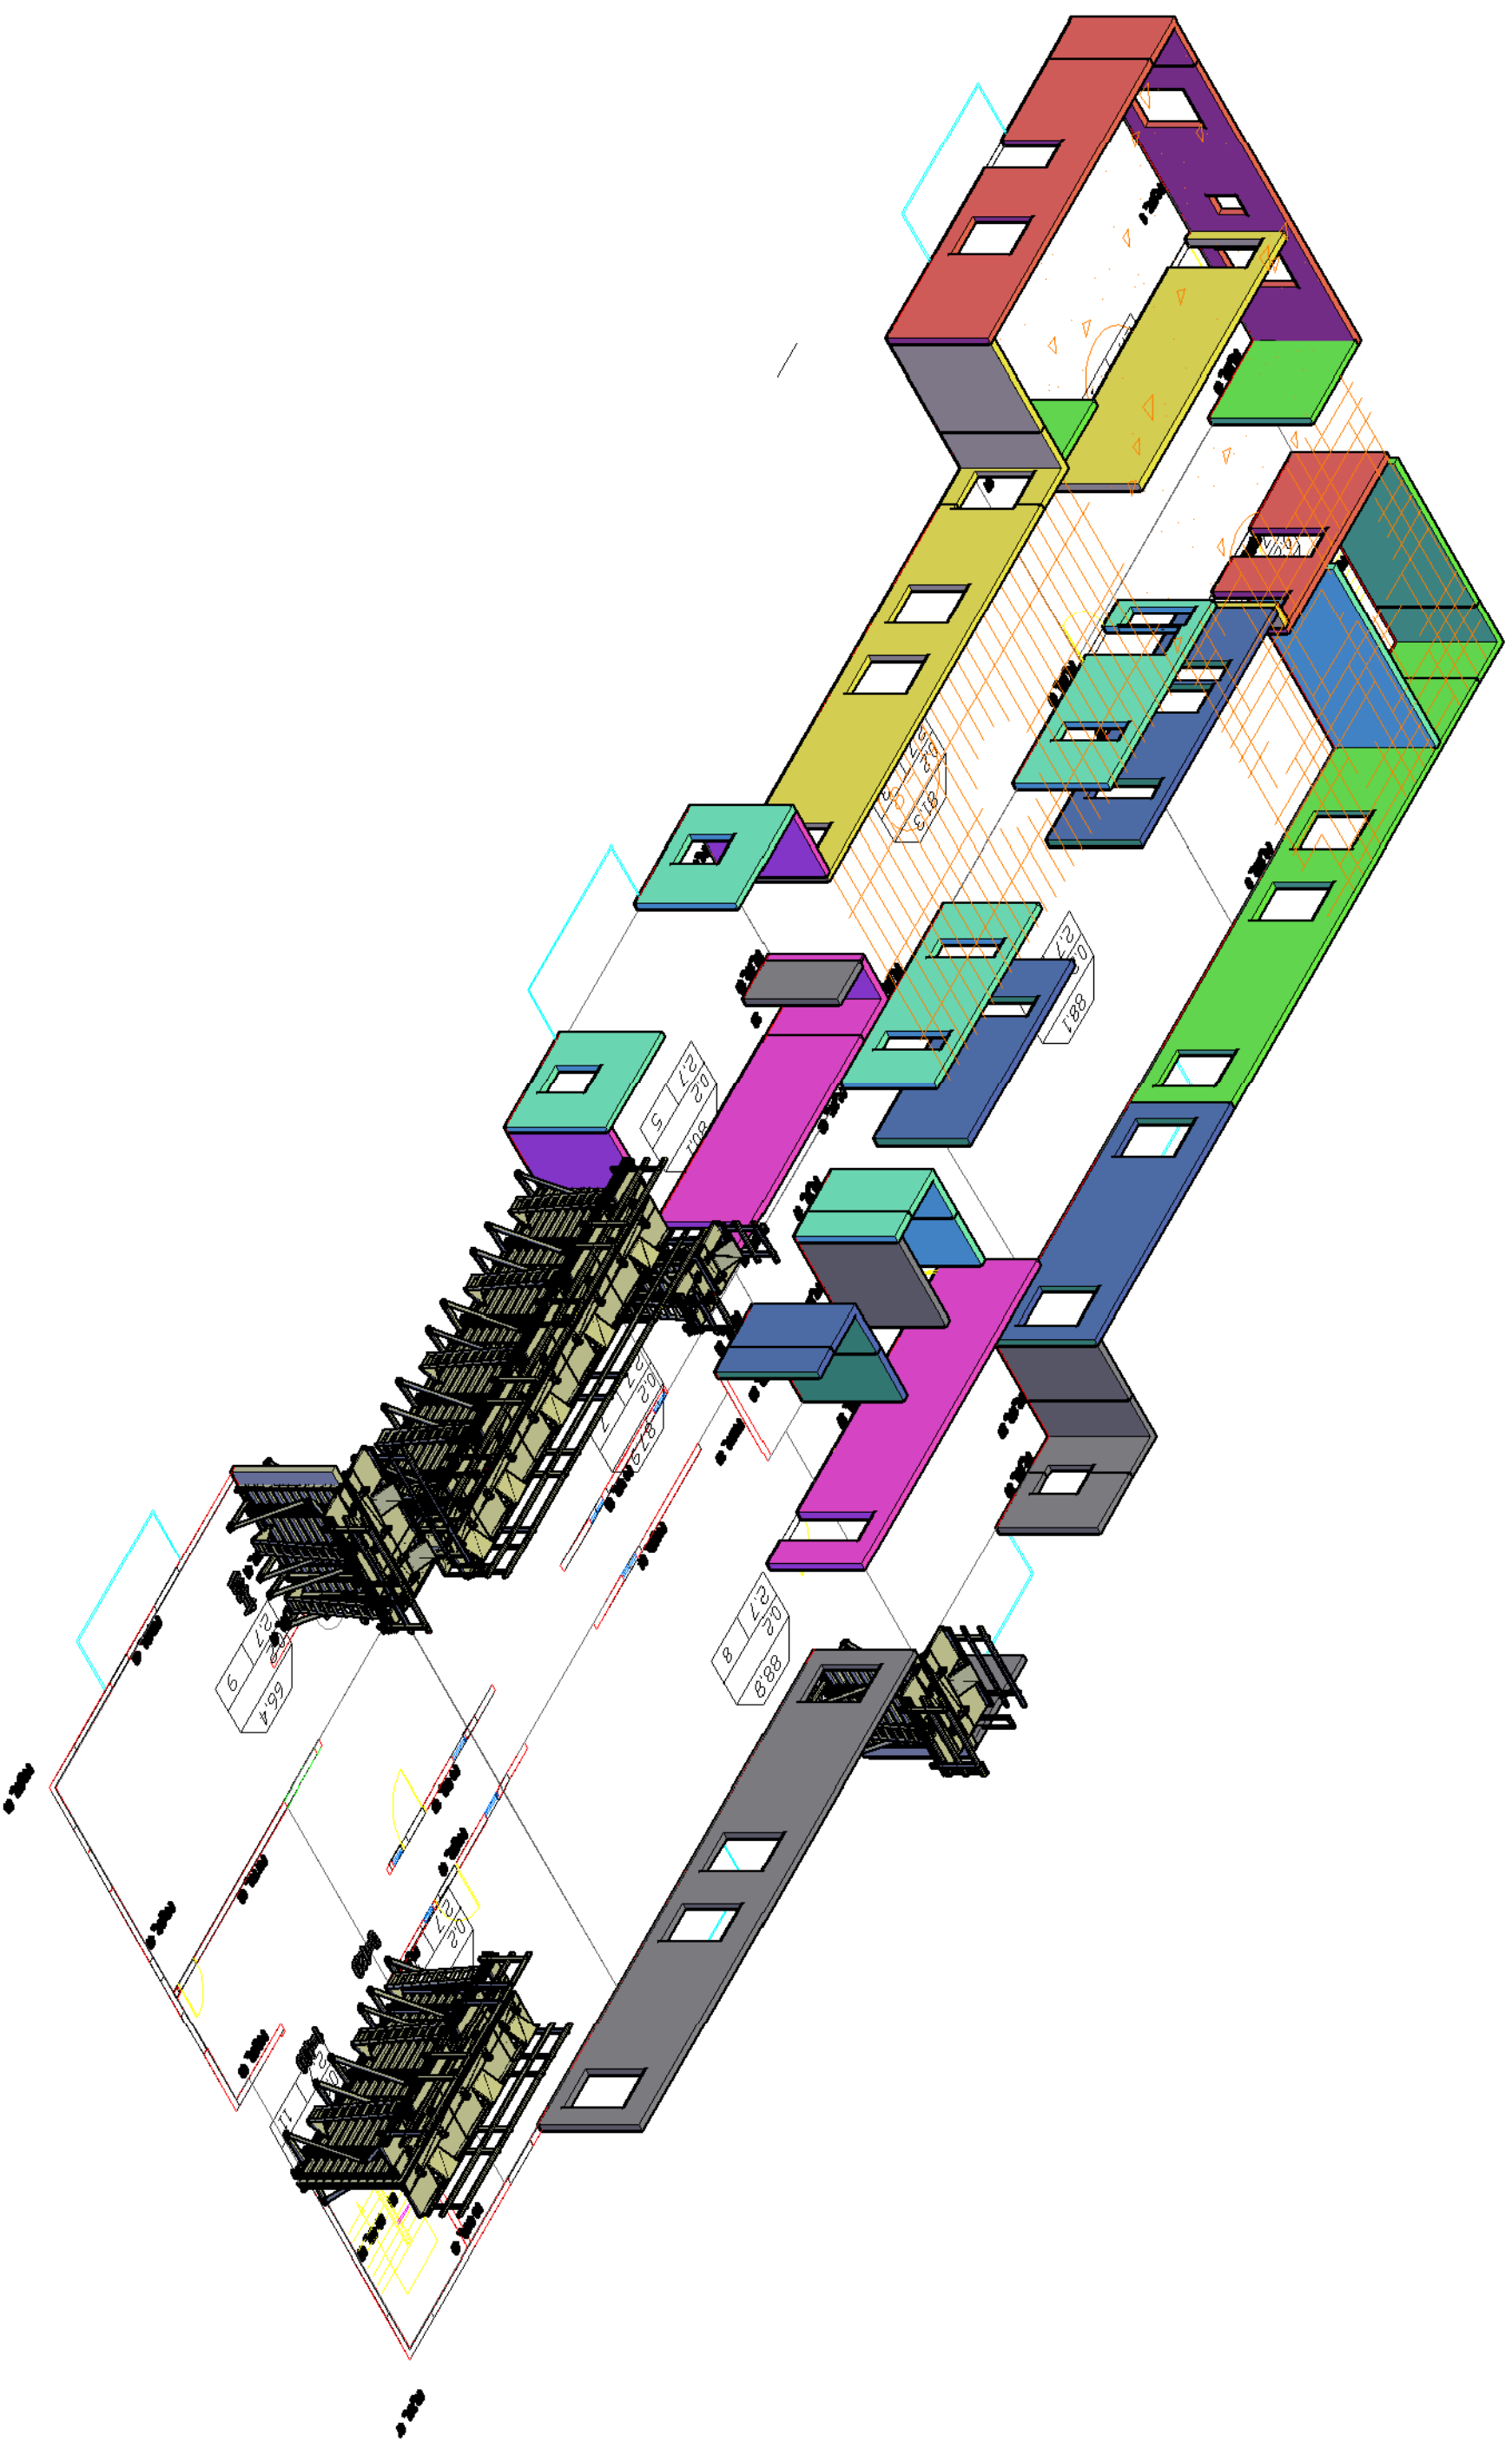


Phase 8



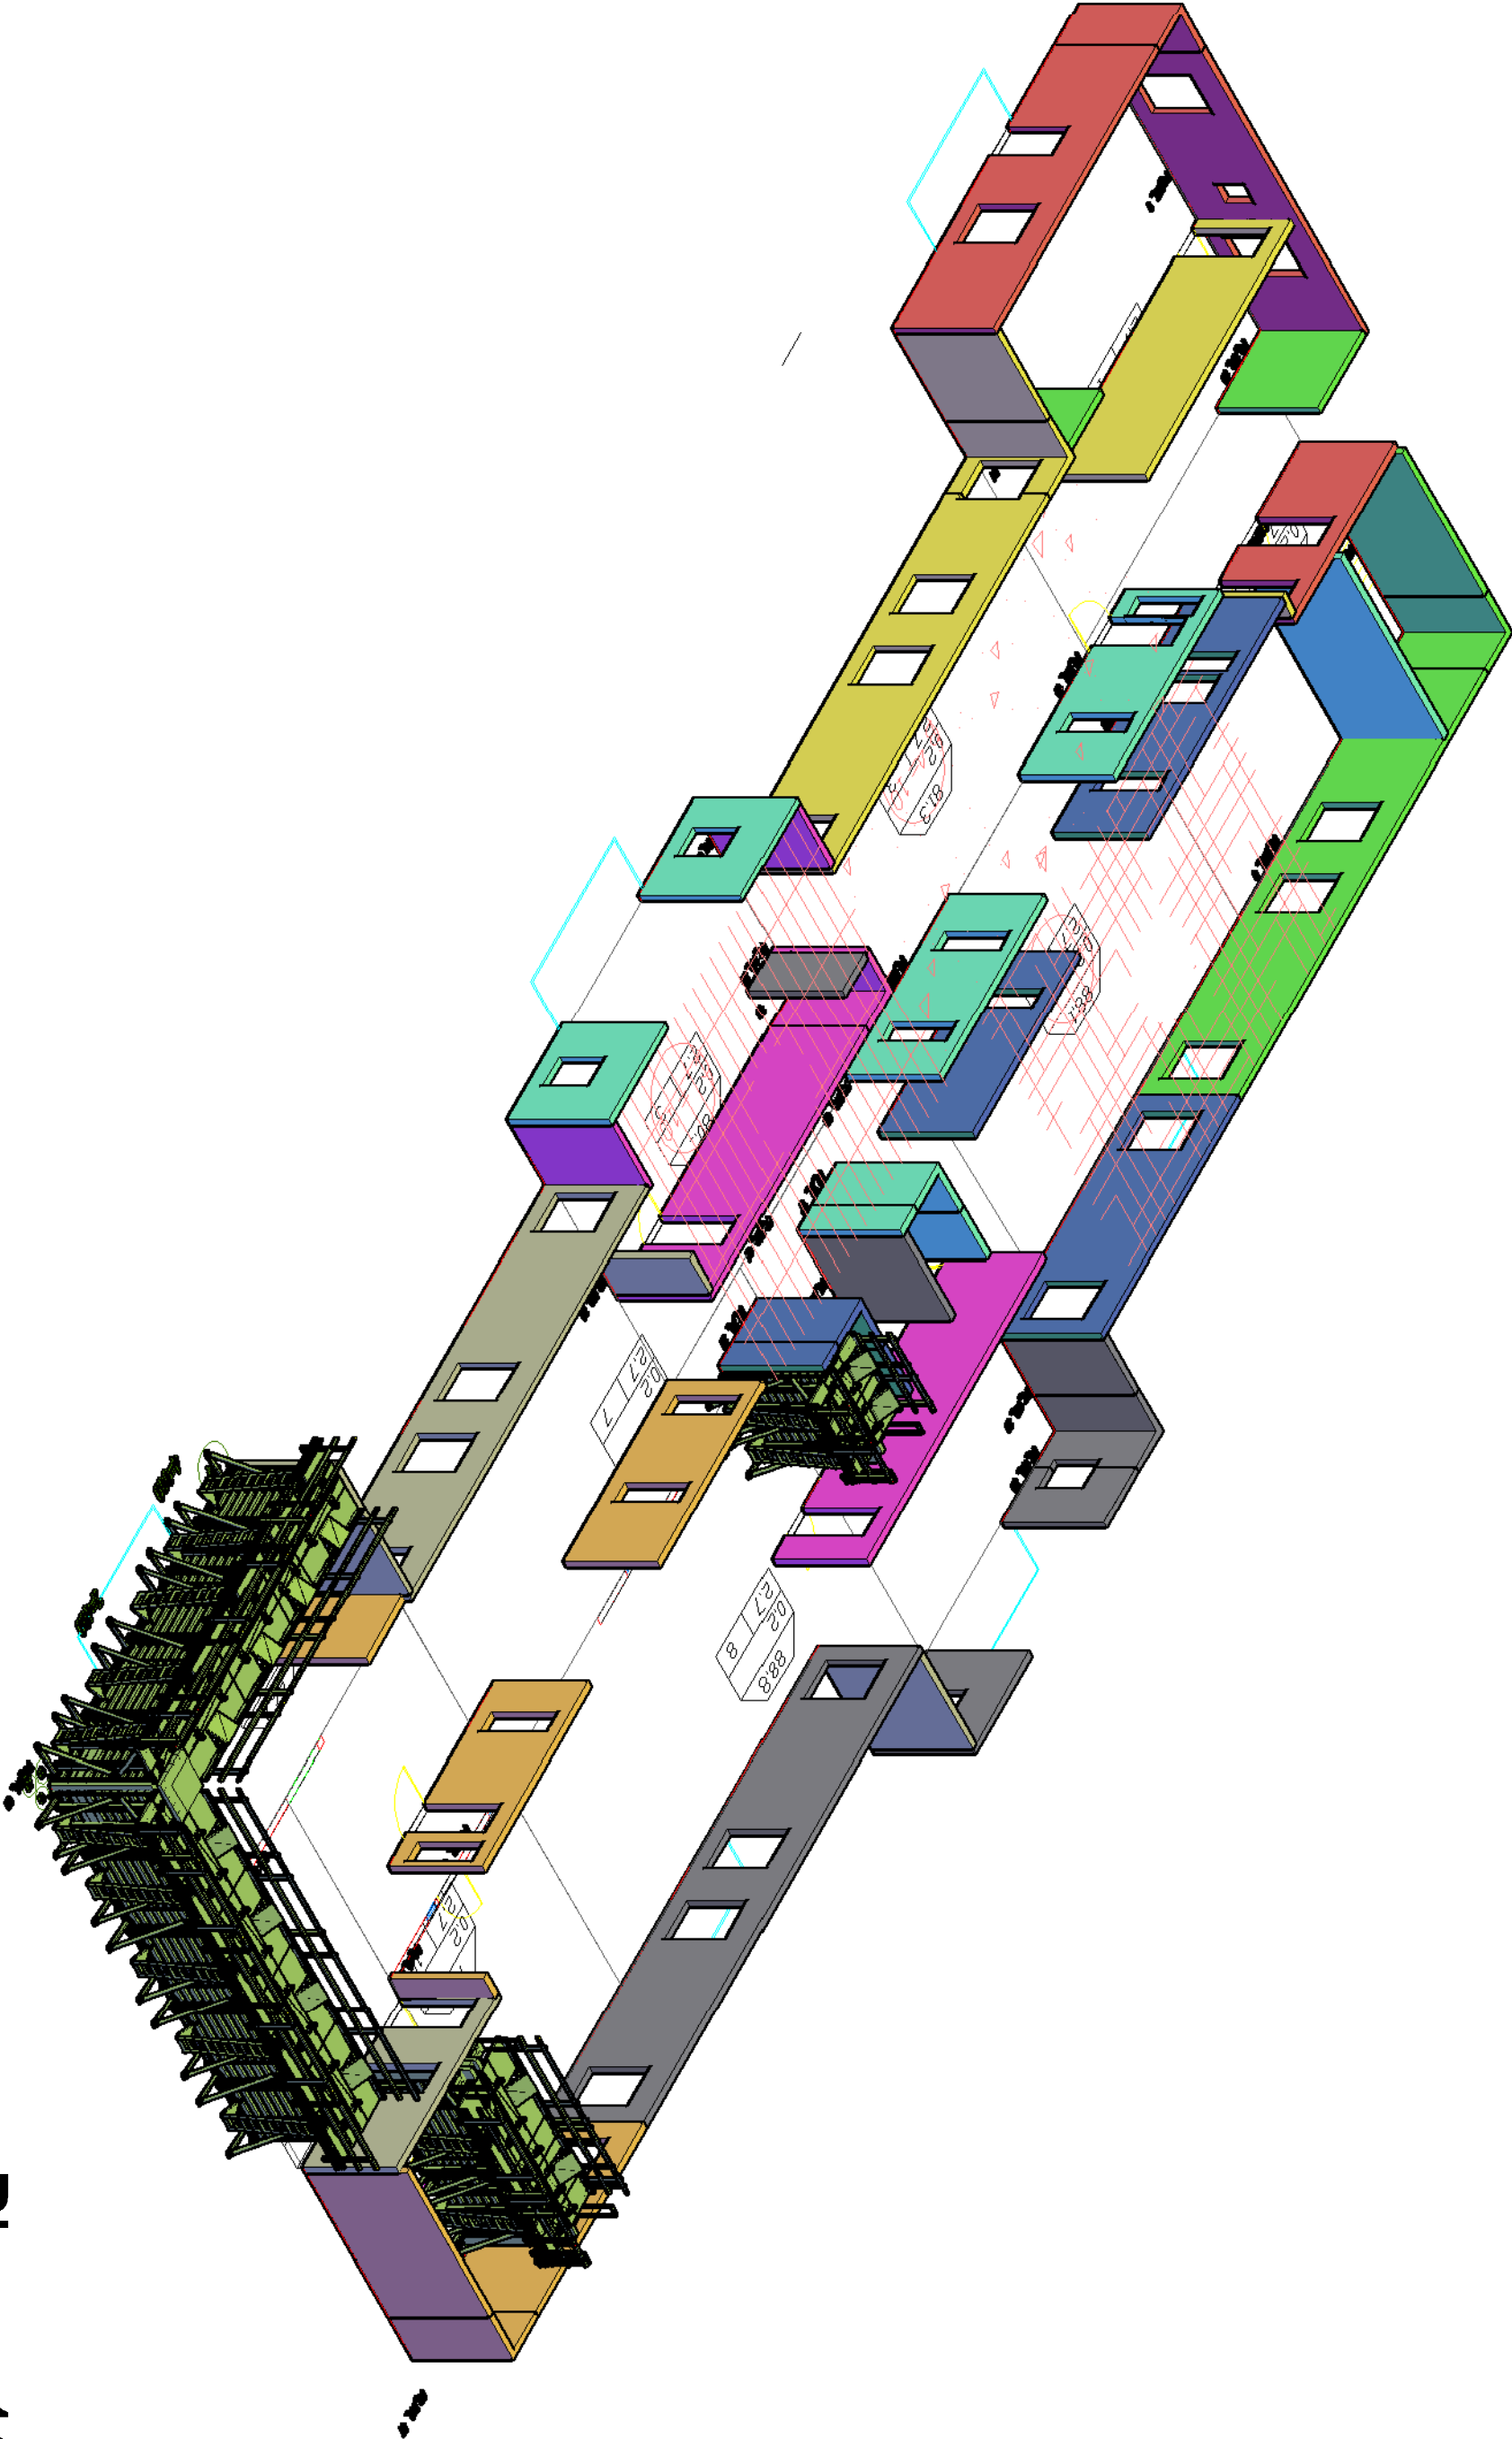

Phase 10

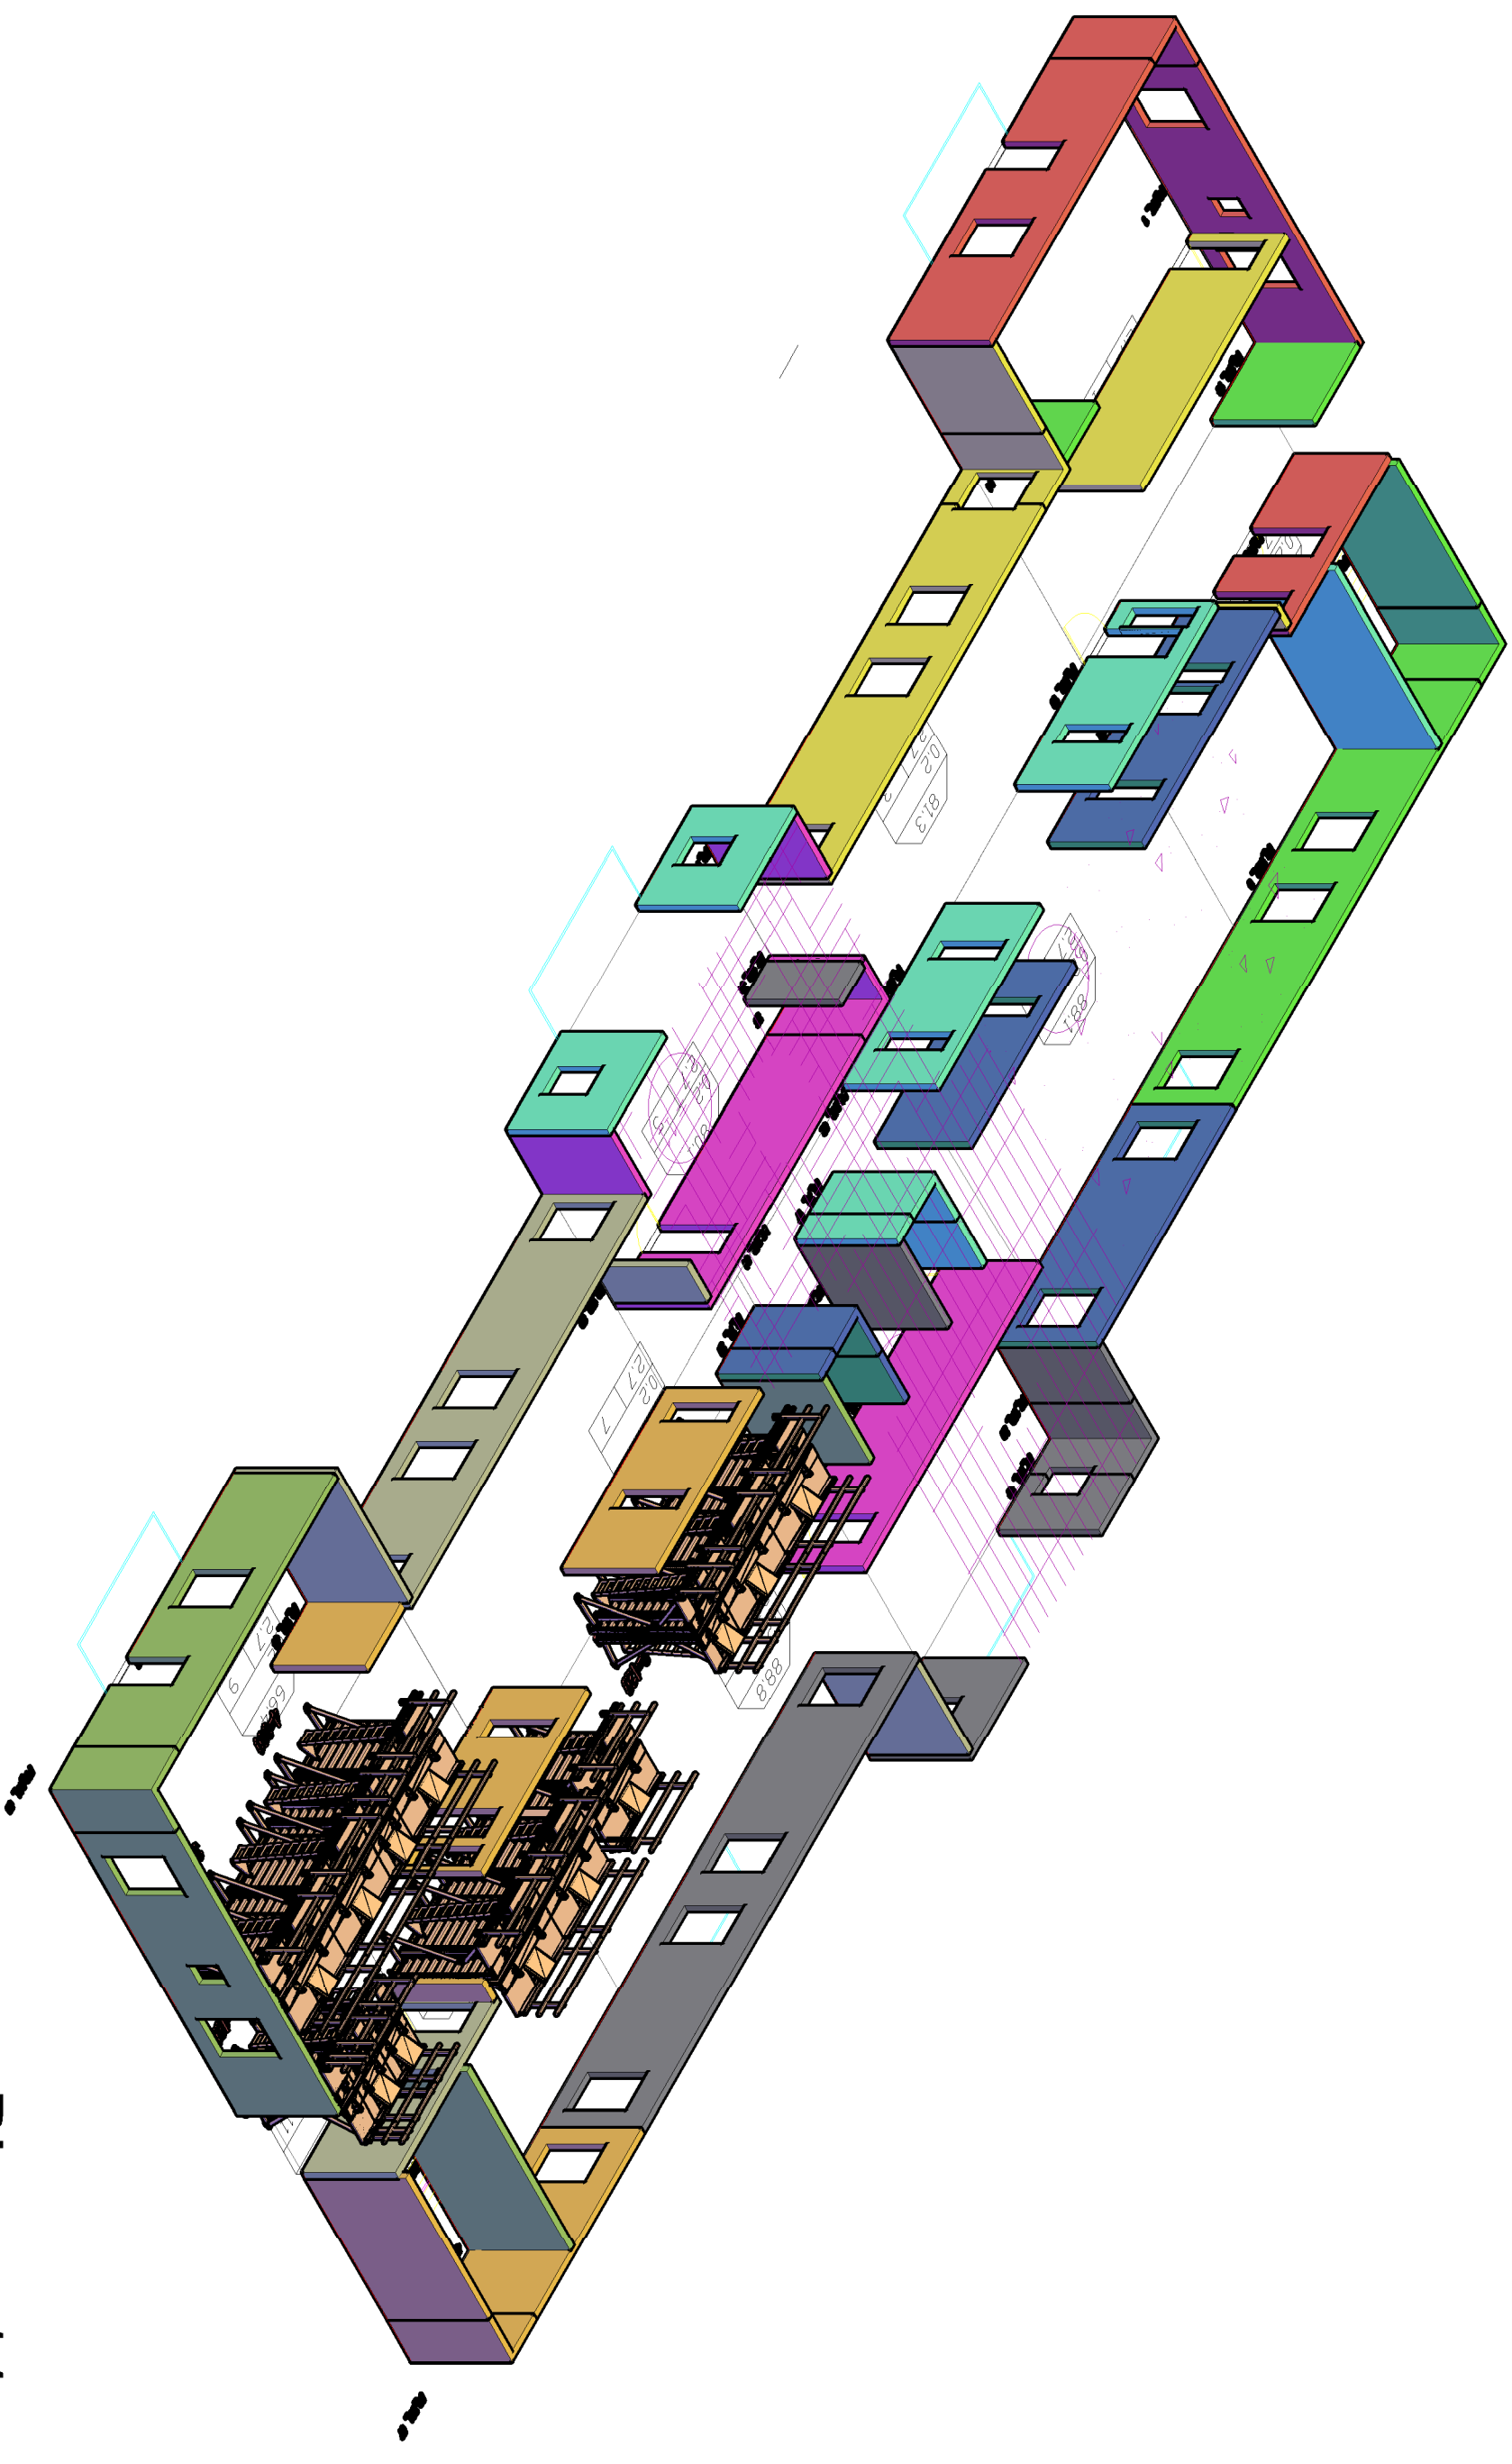

Phase 11



S

E

R

