


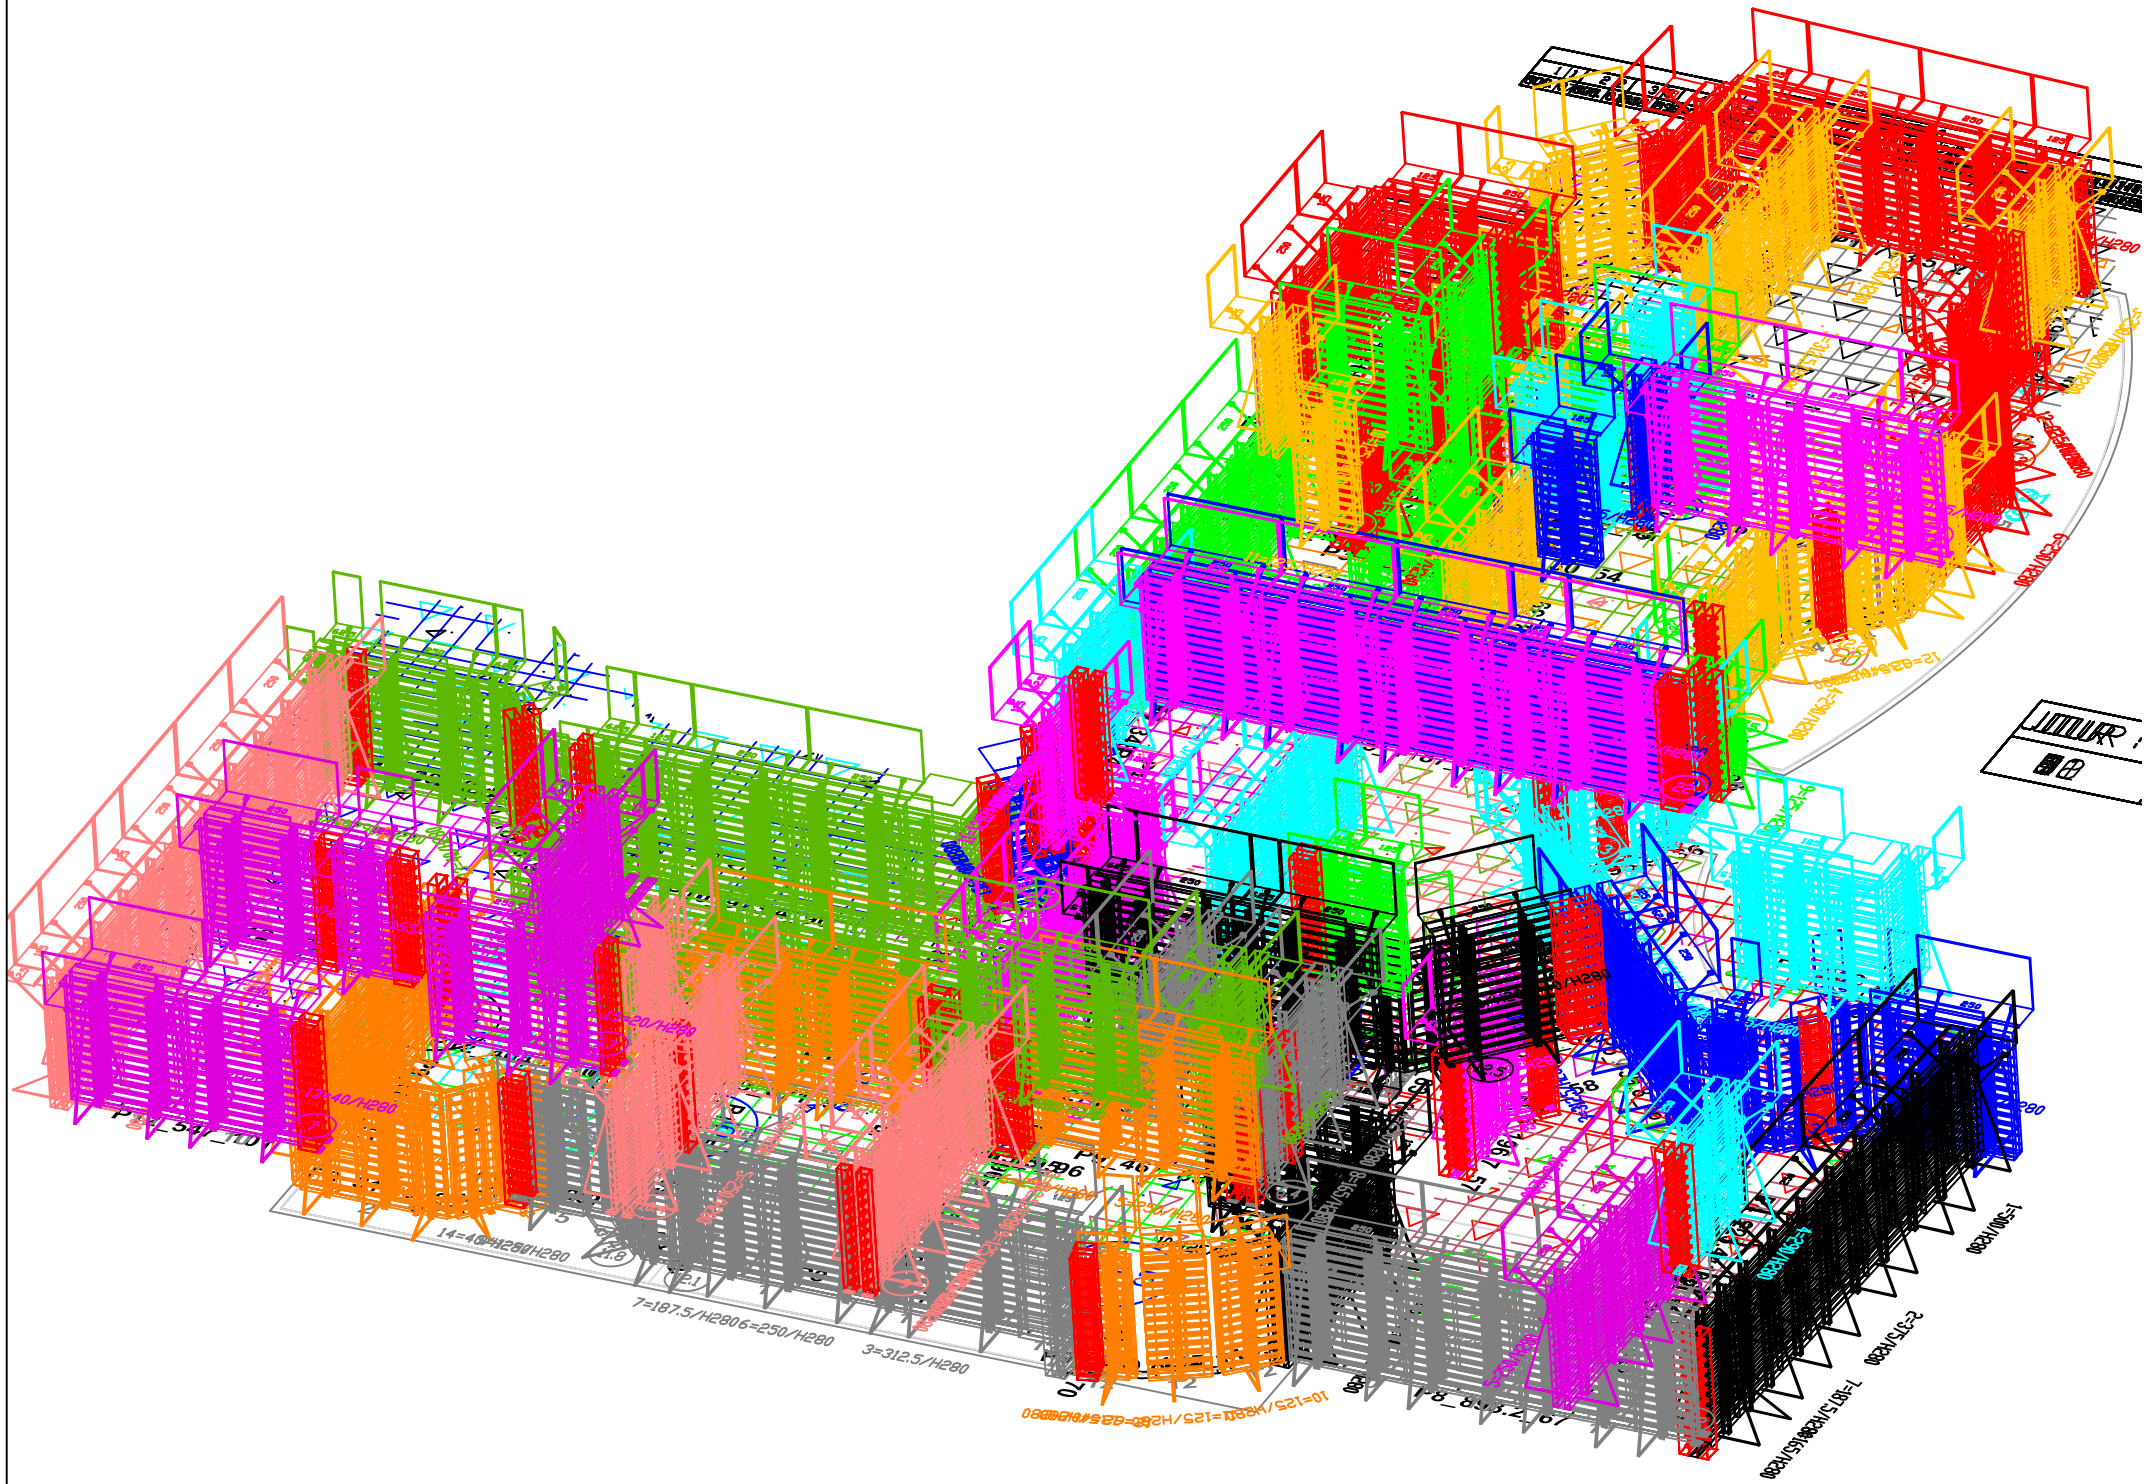


SERVICE METHODES










SERVICE METHODES

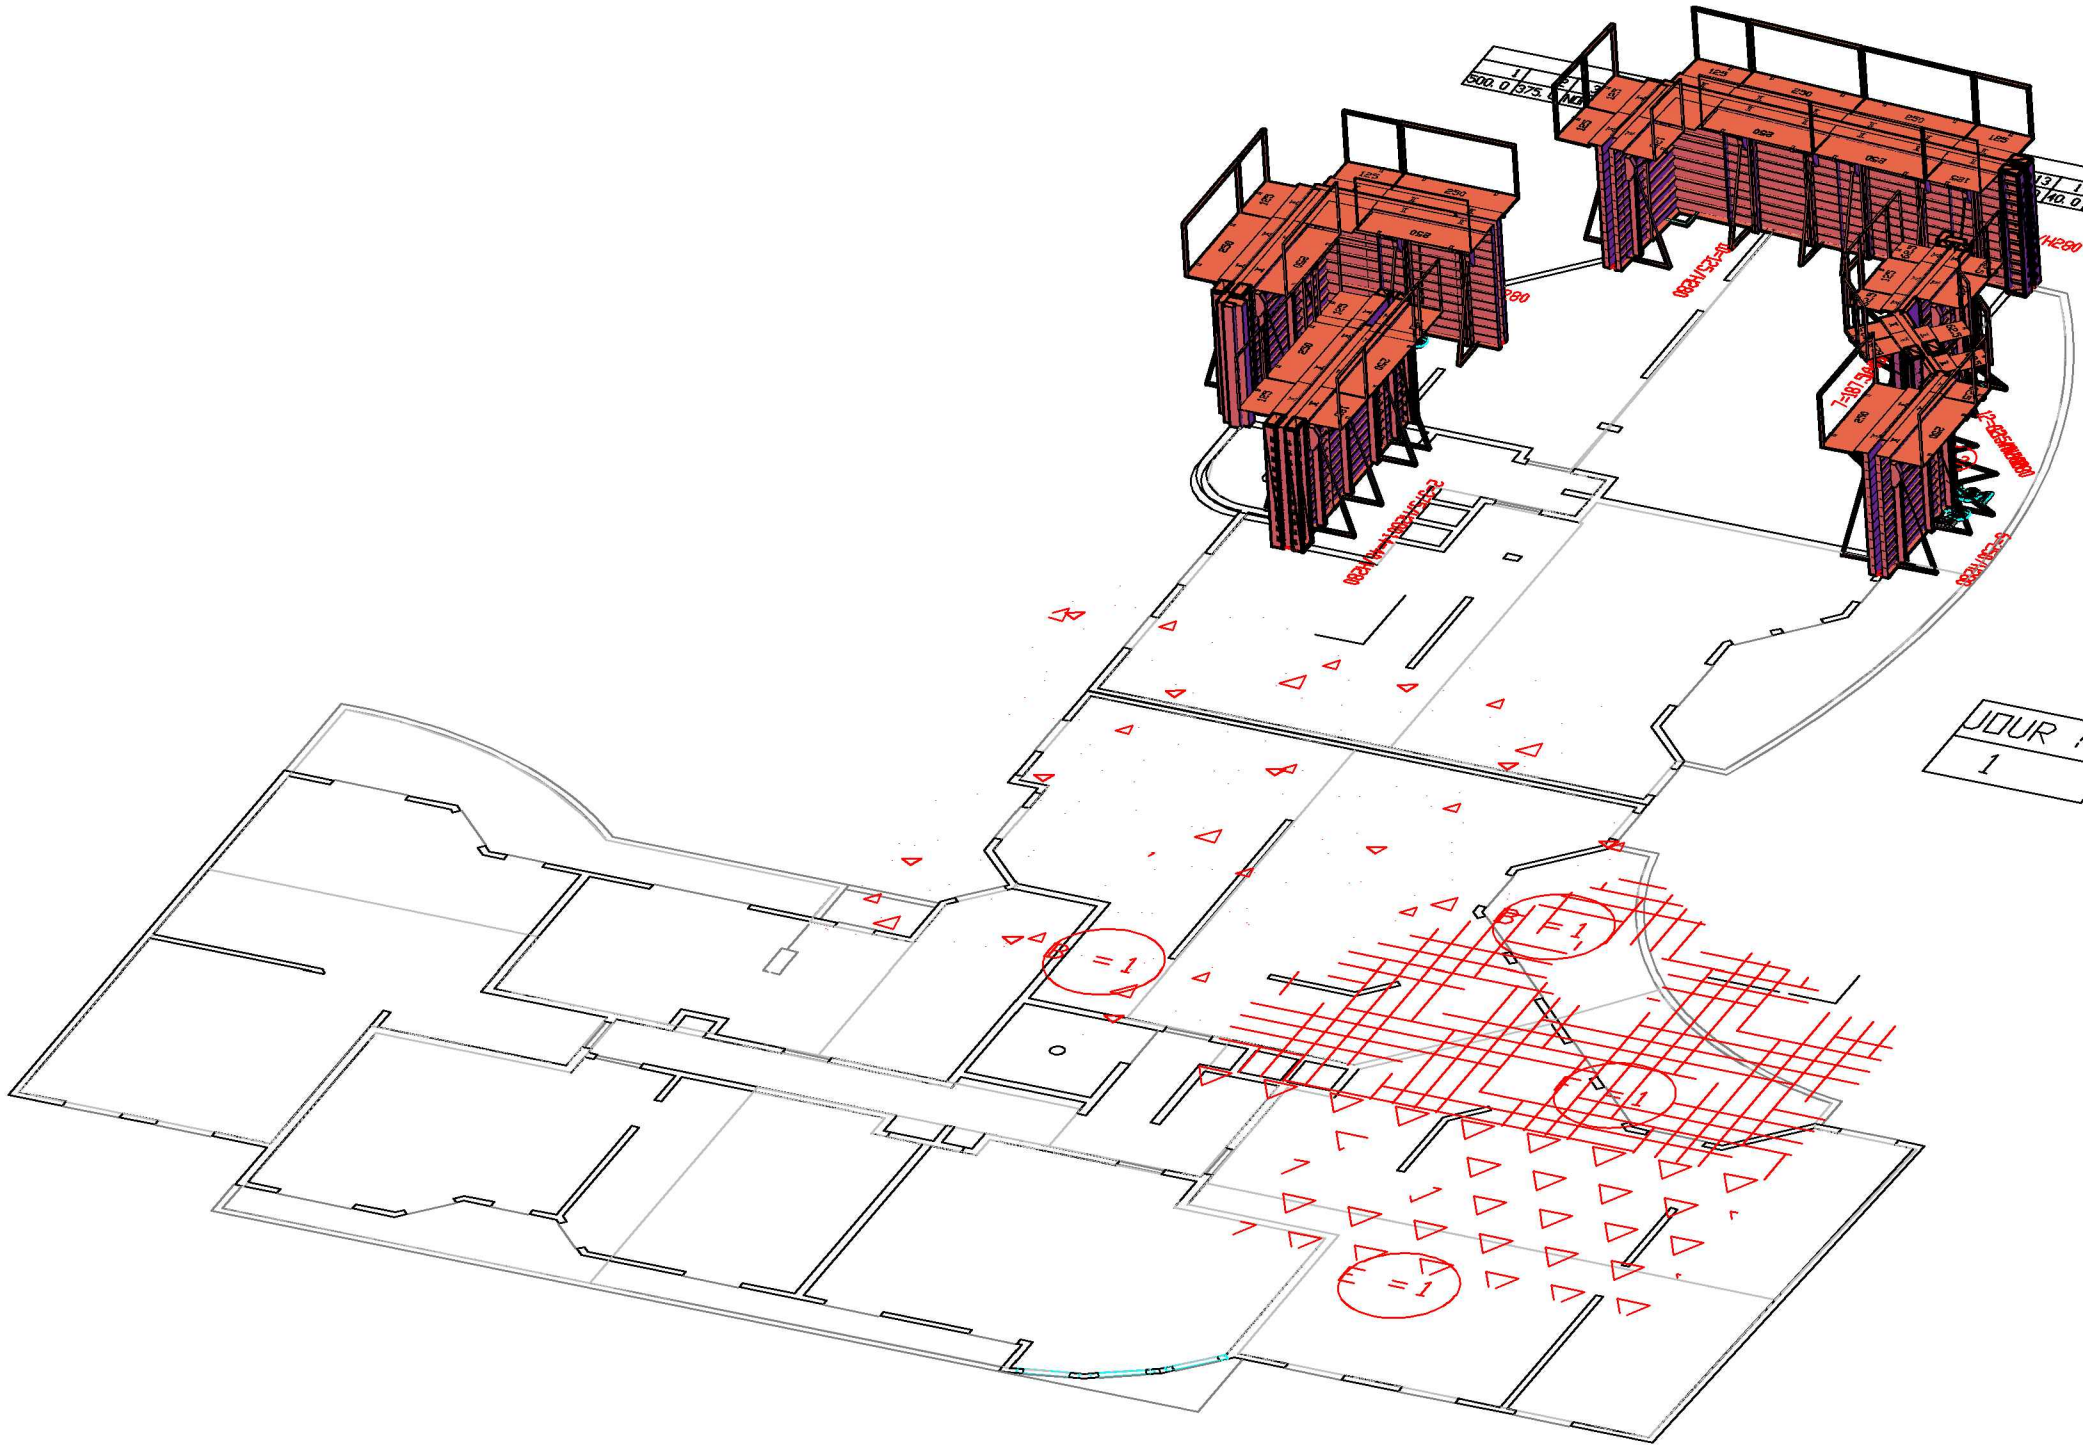

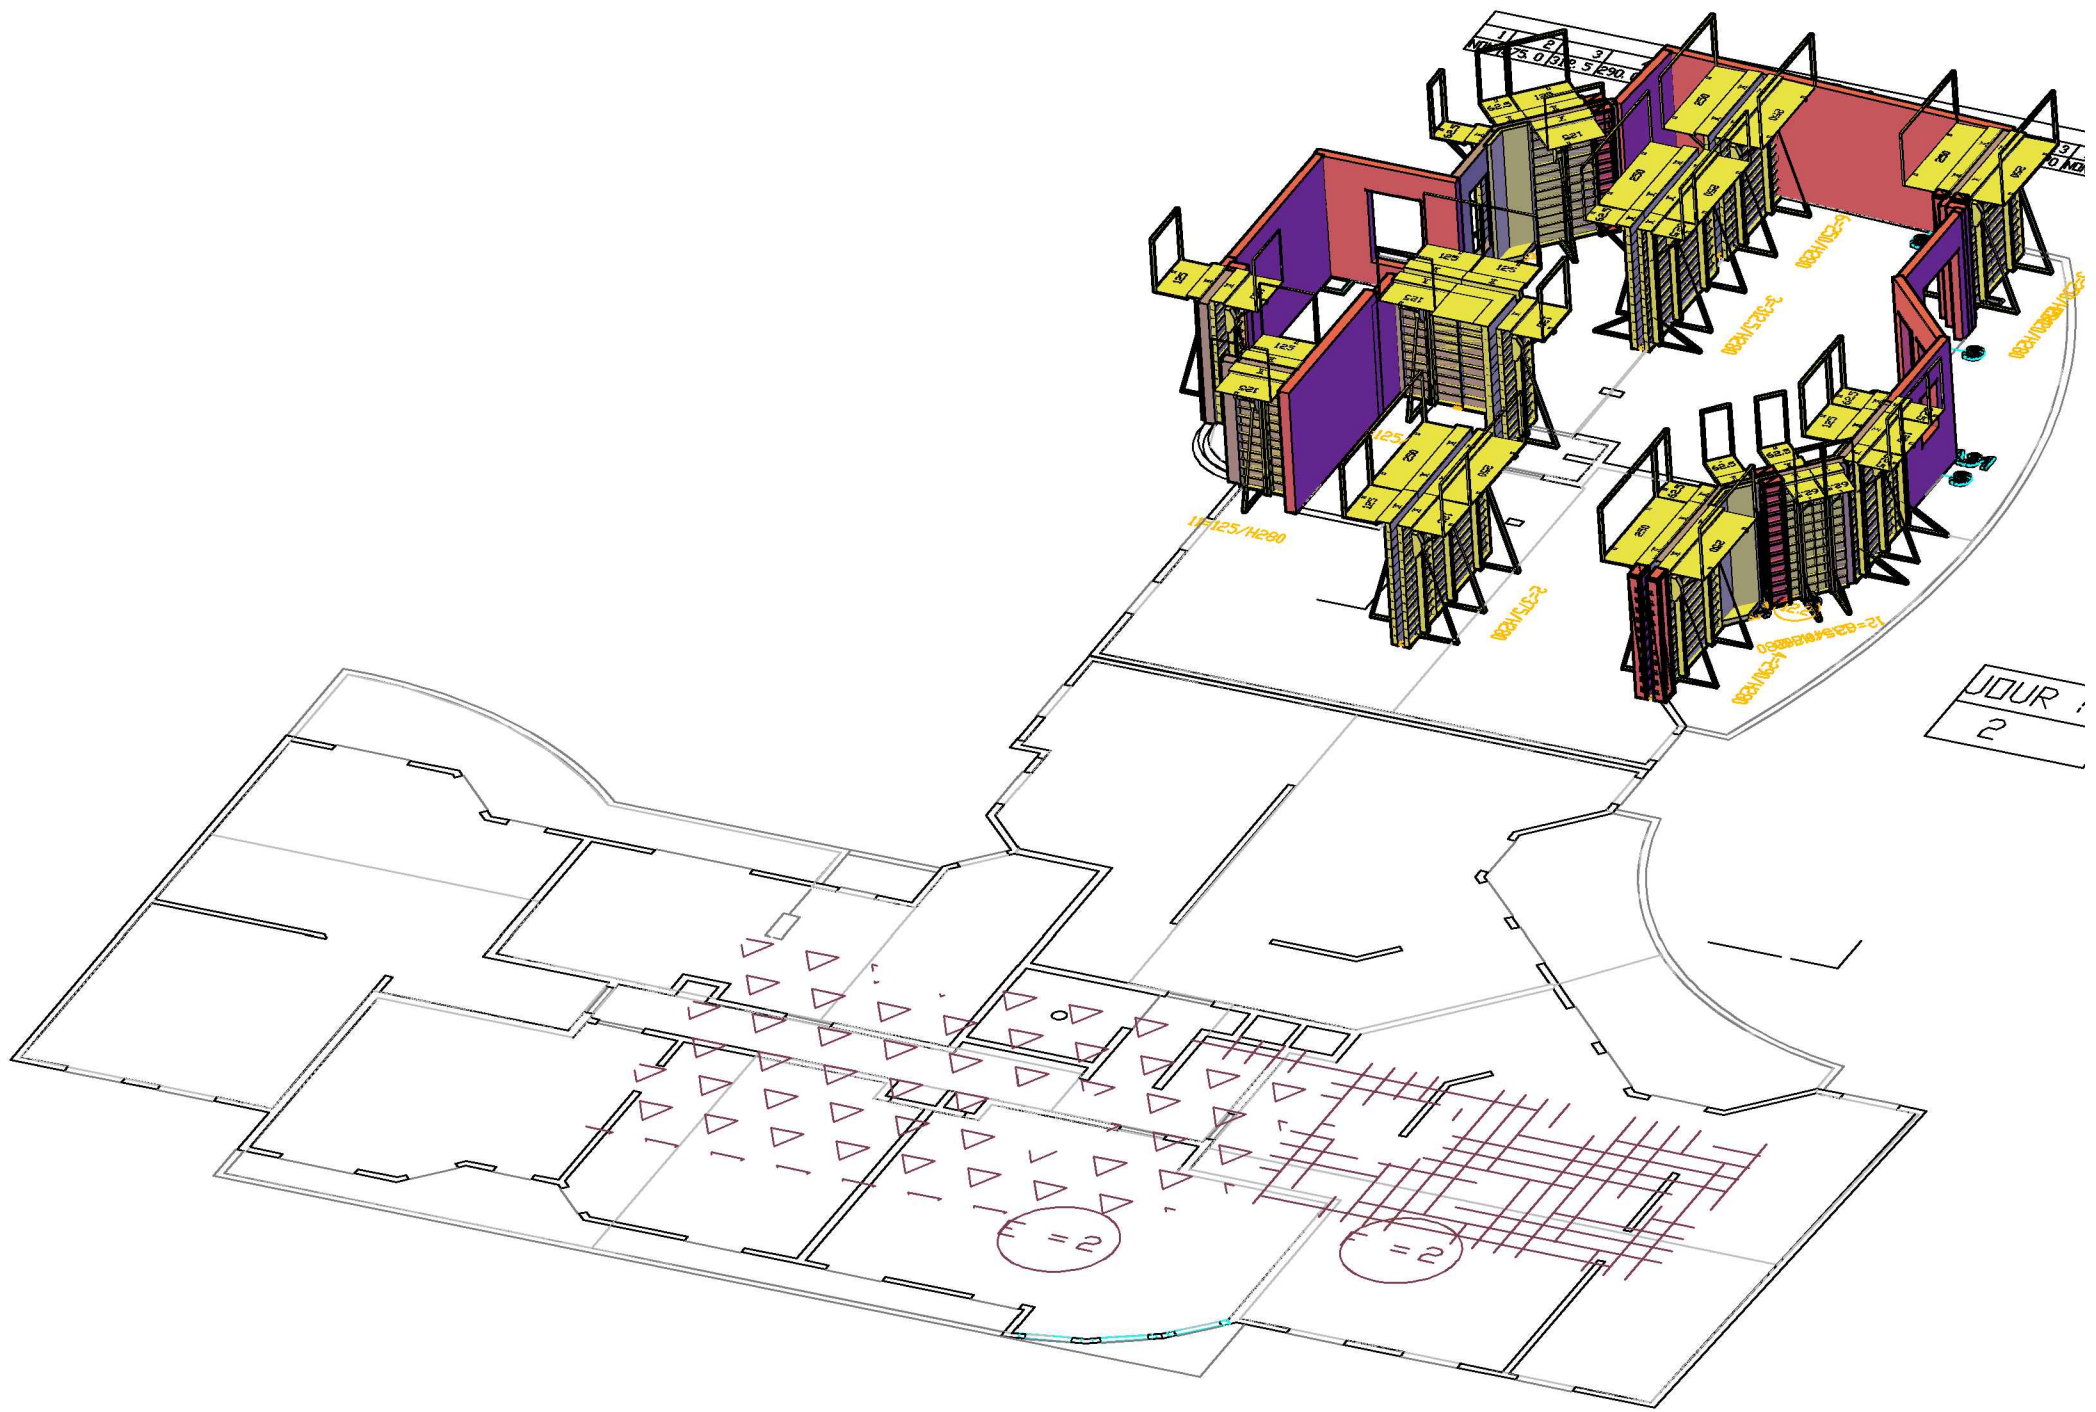





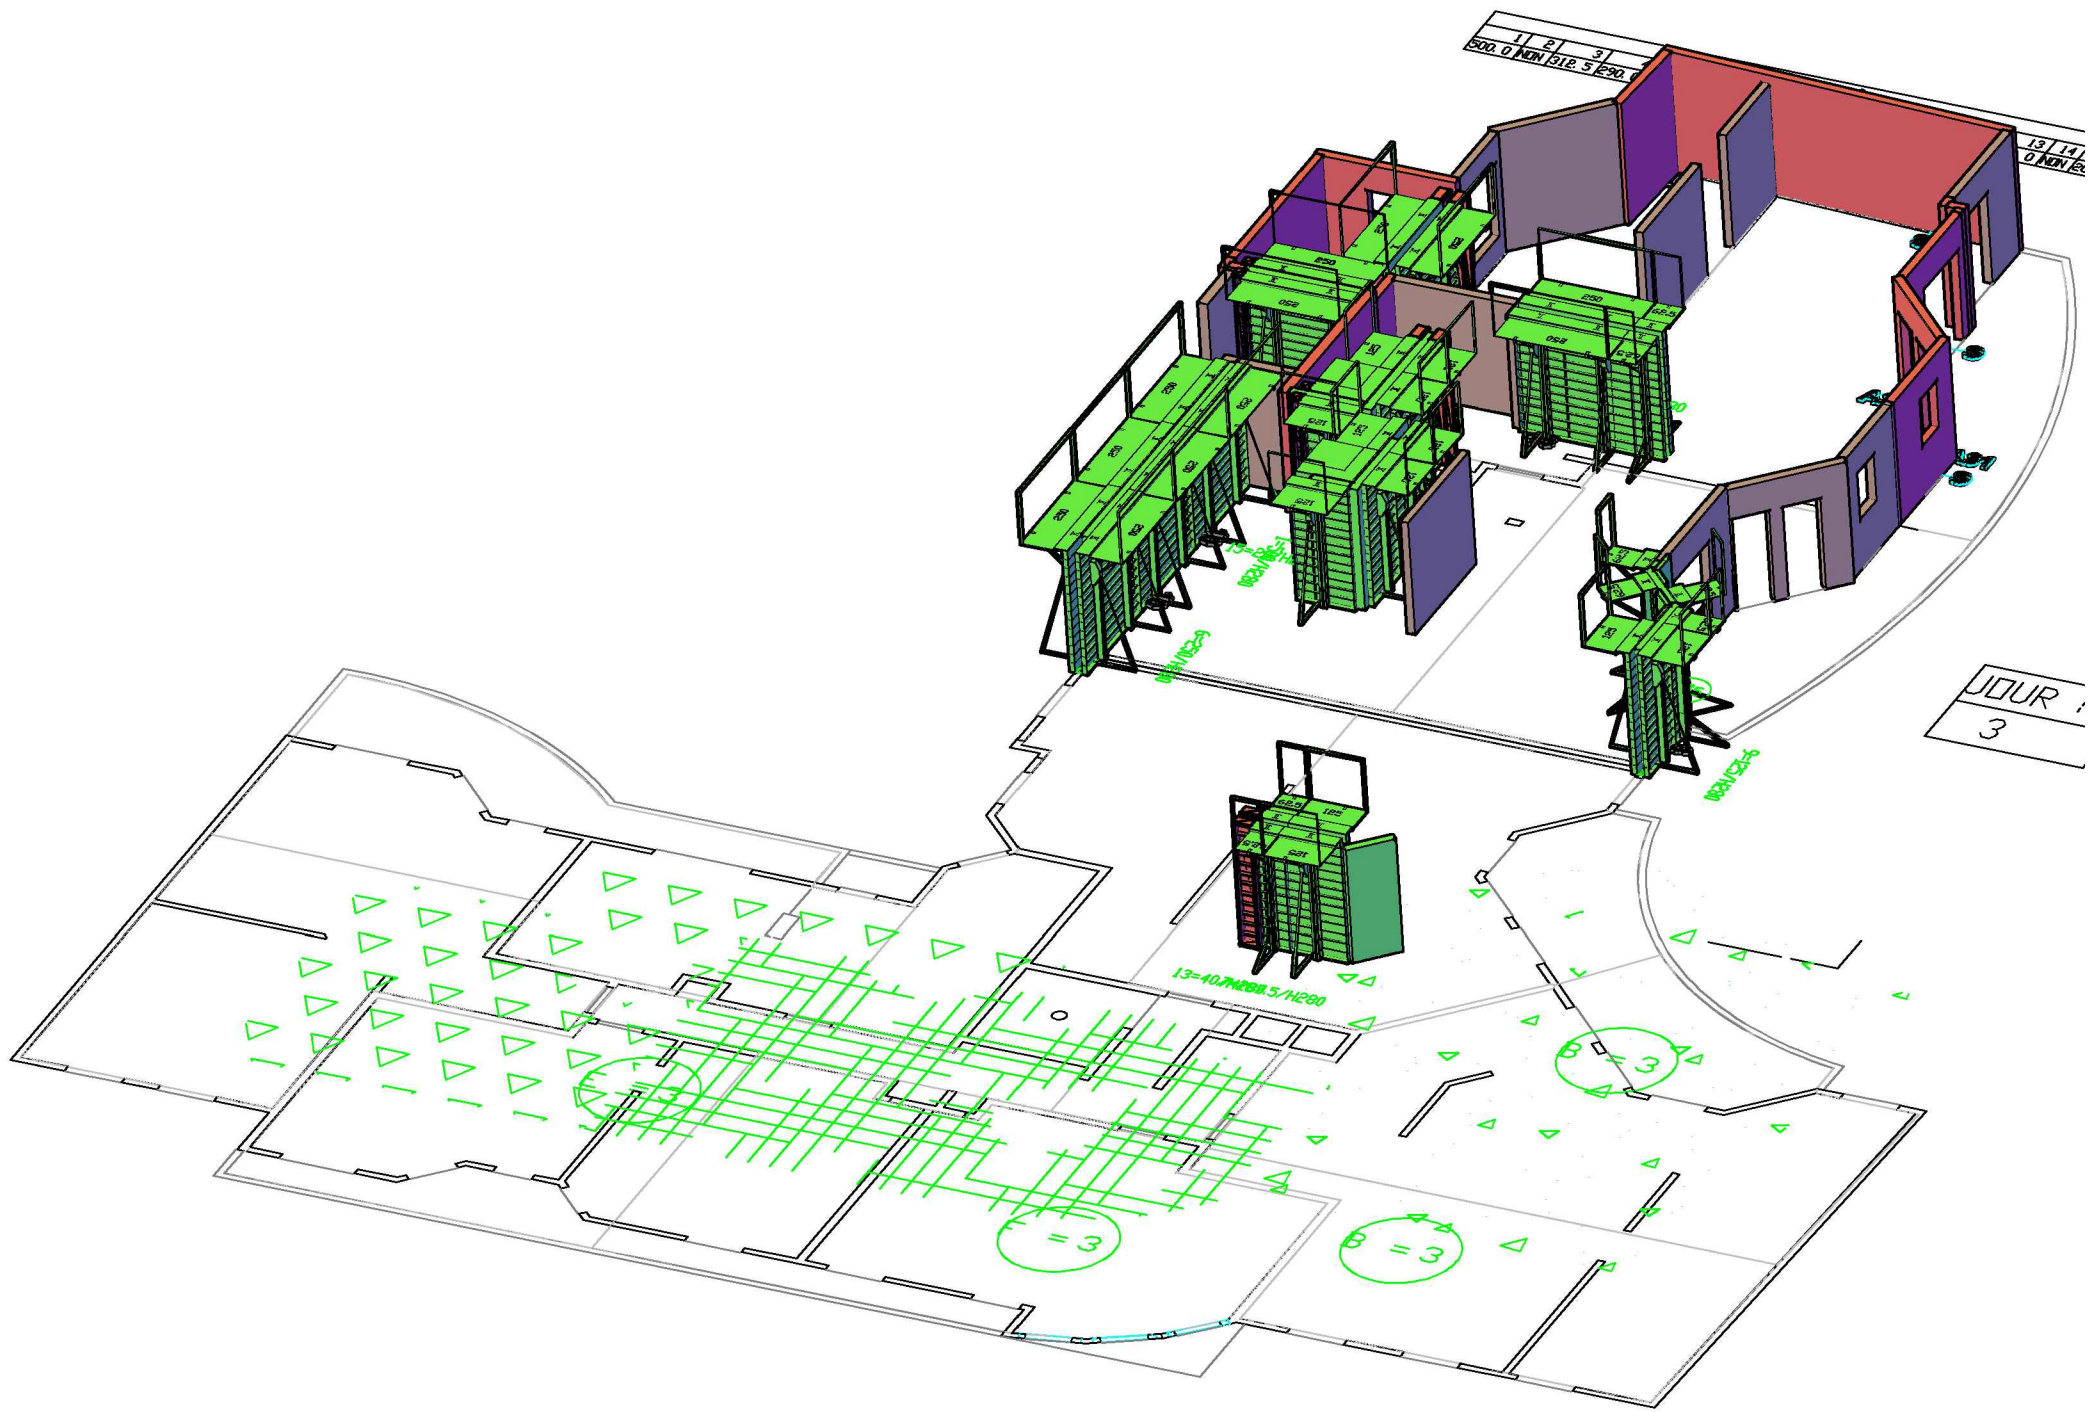

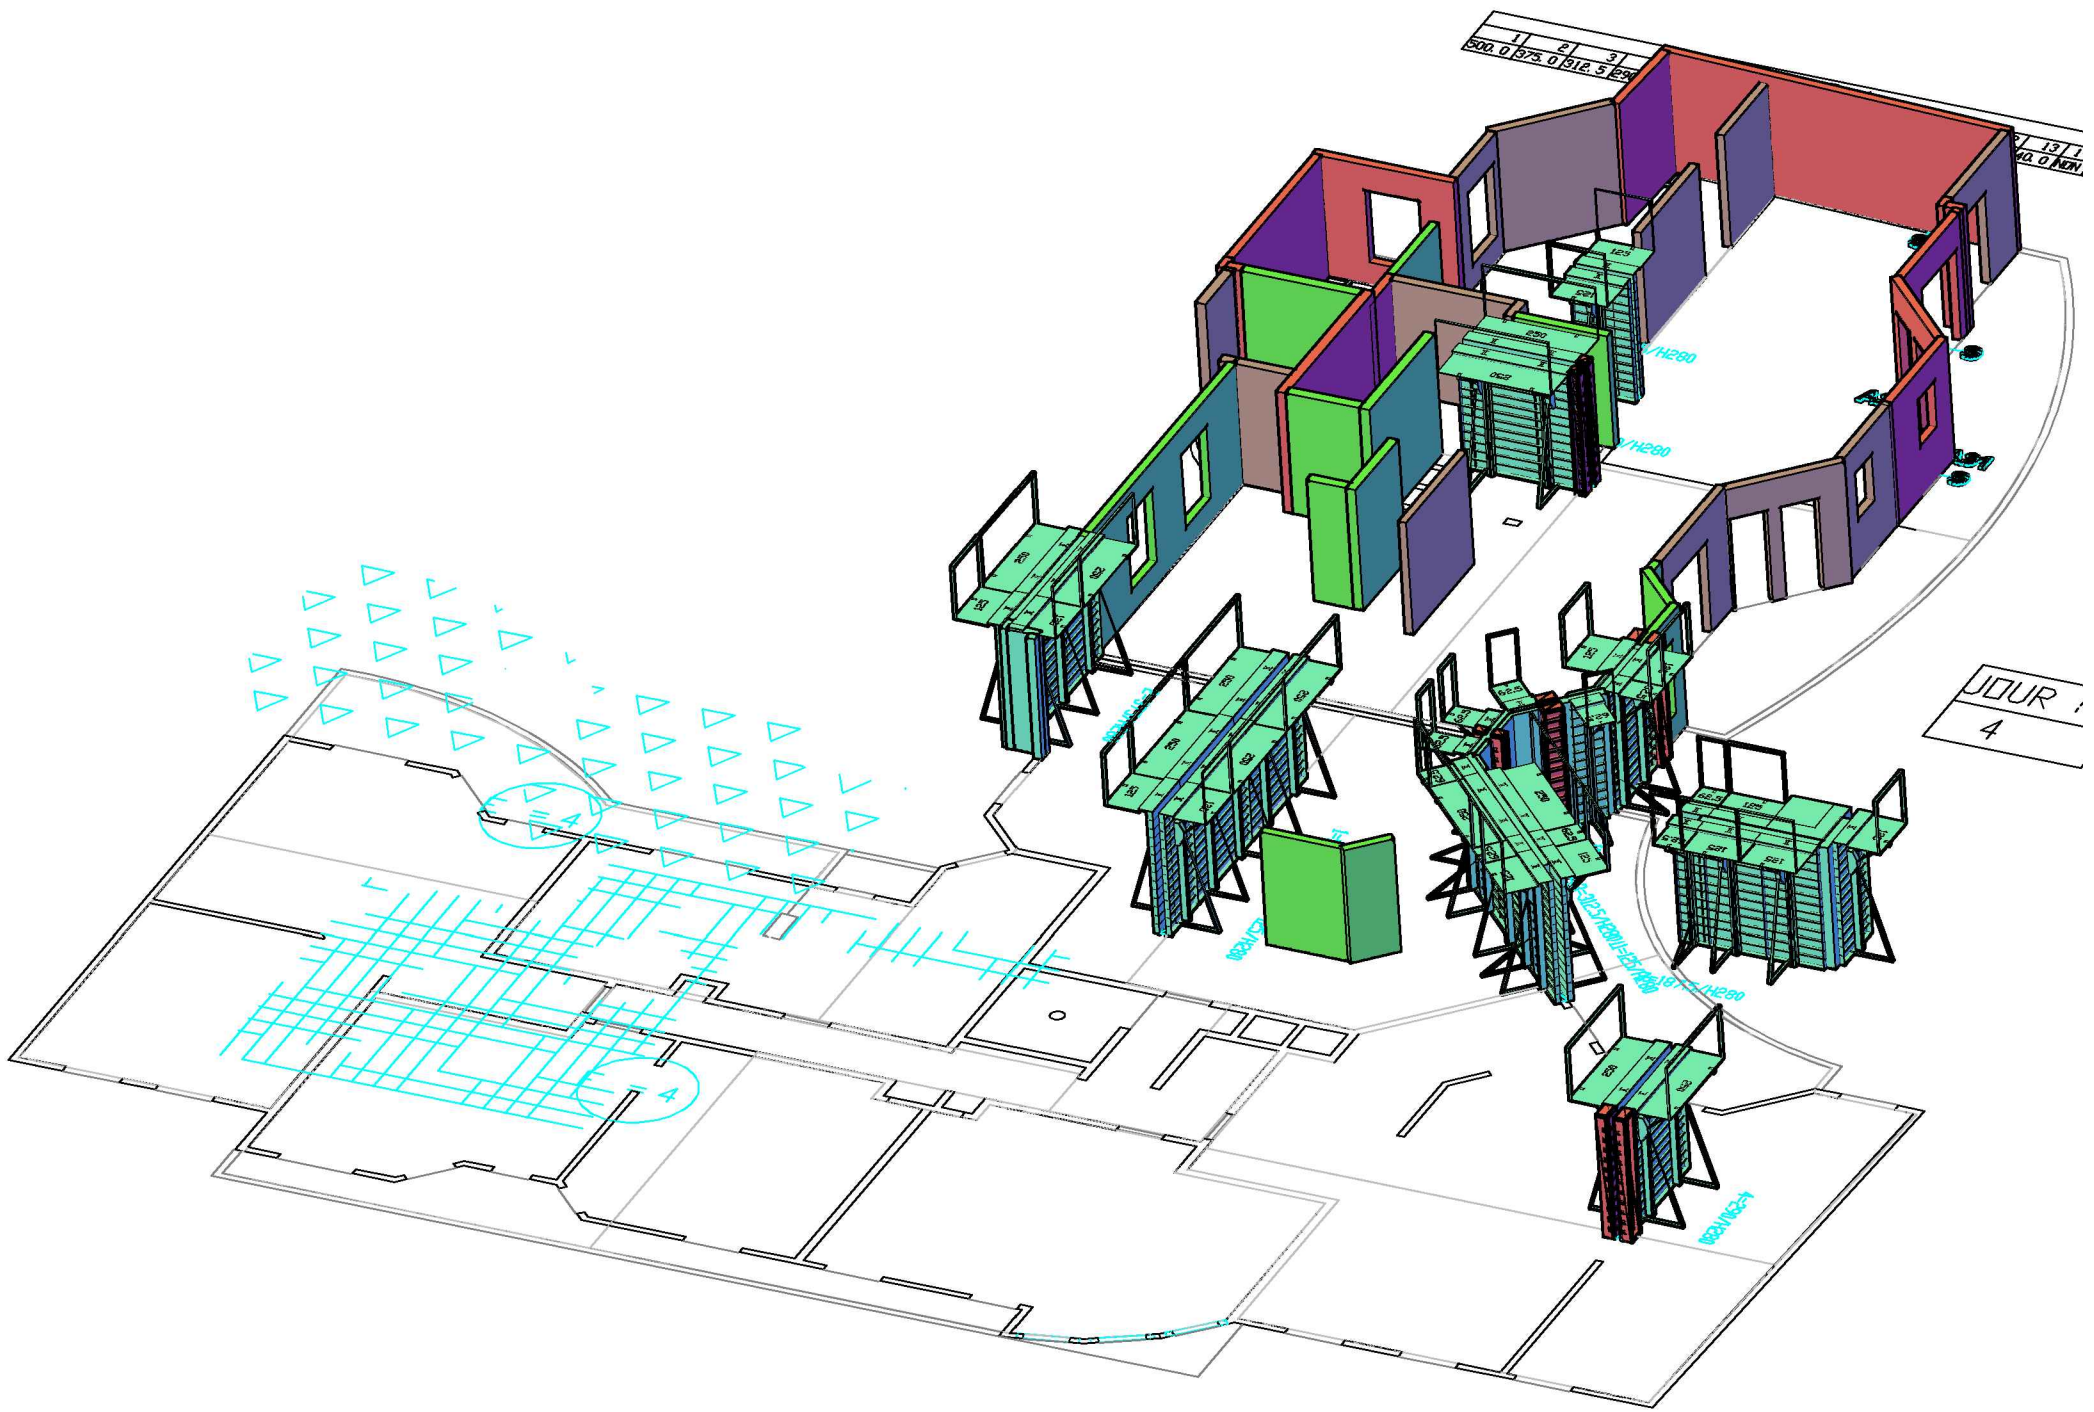





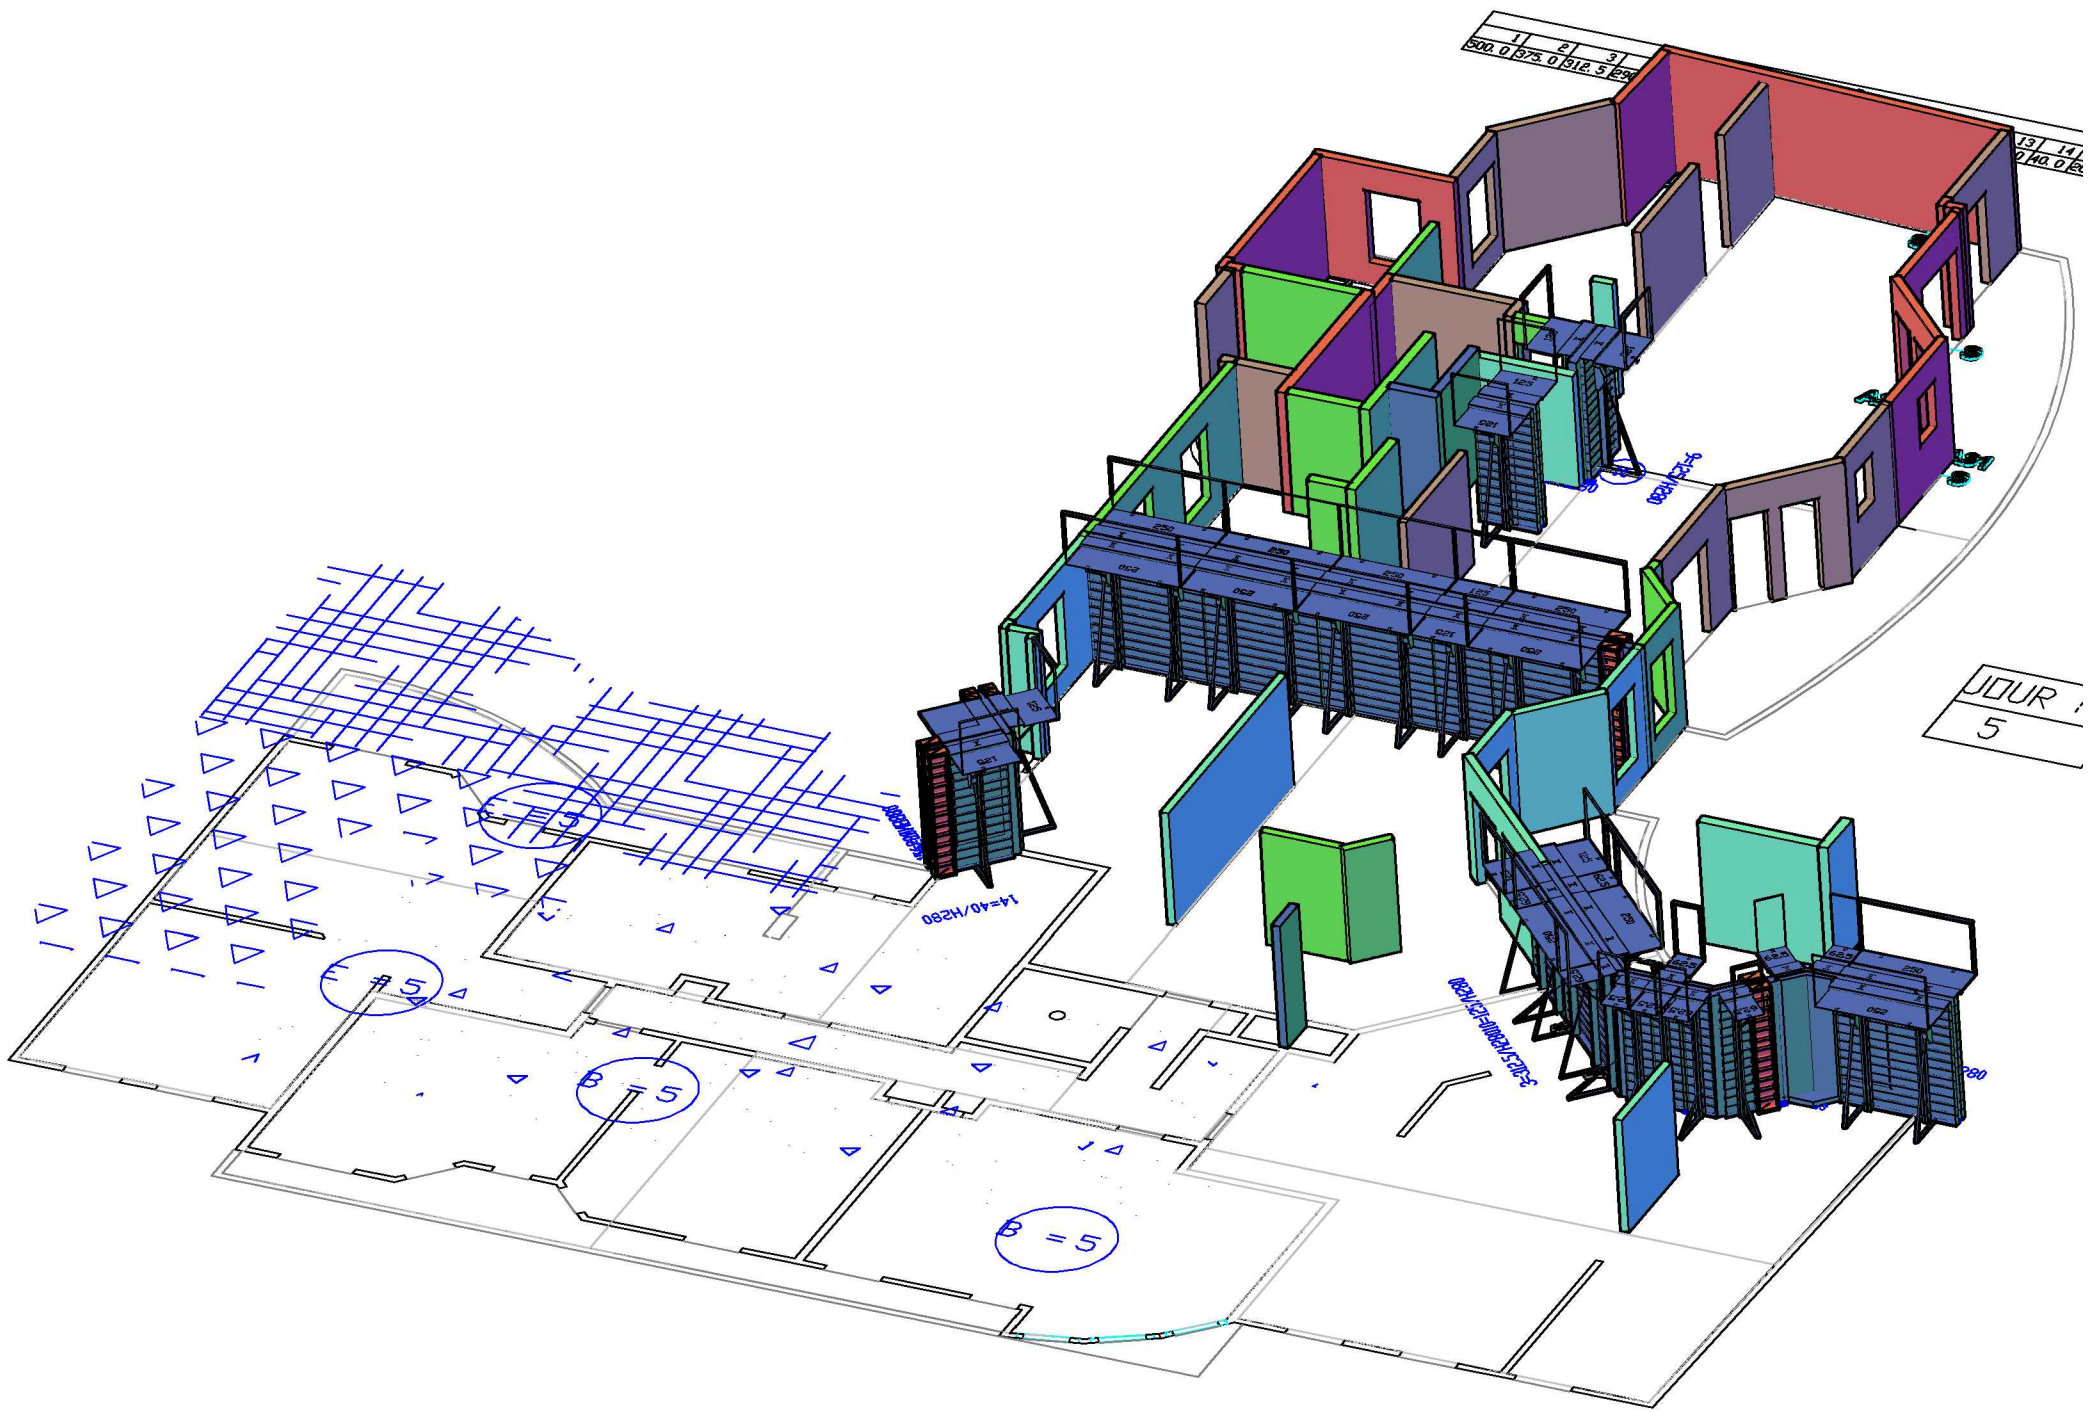

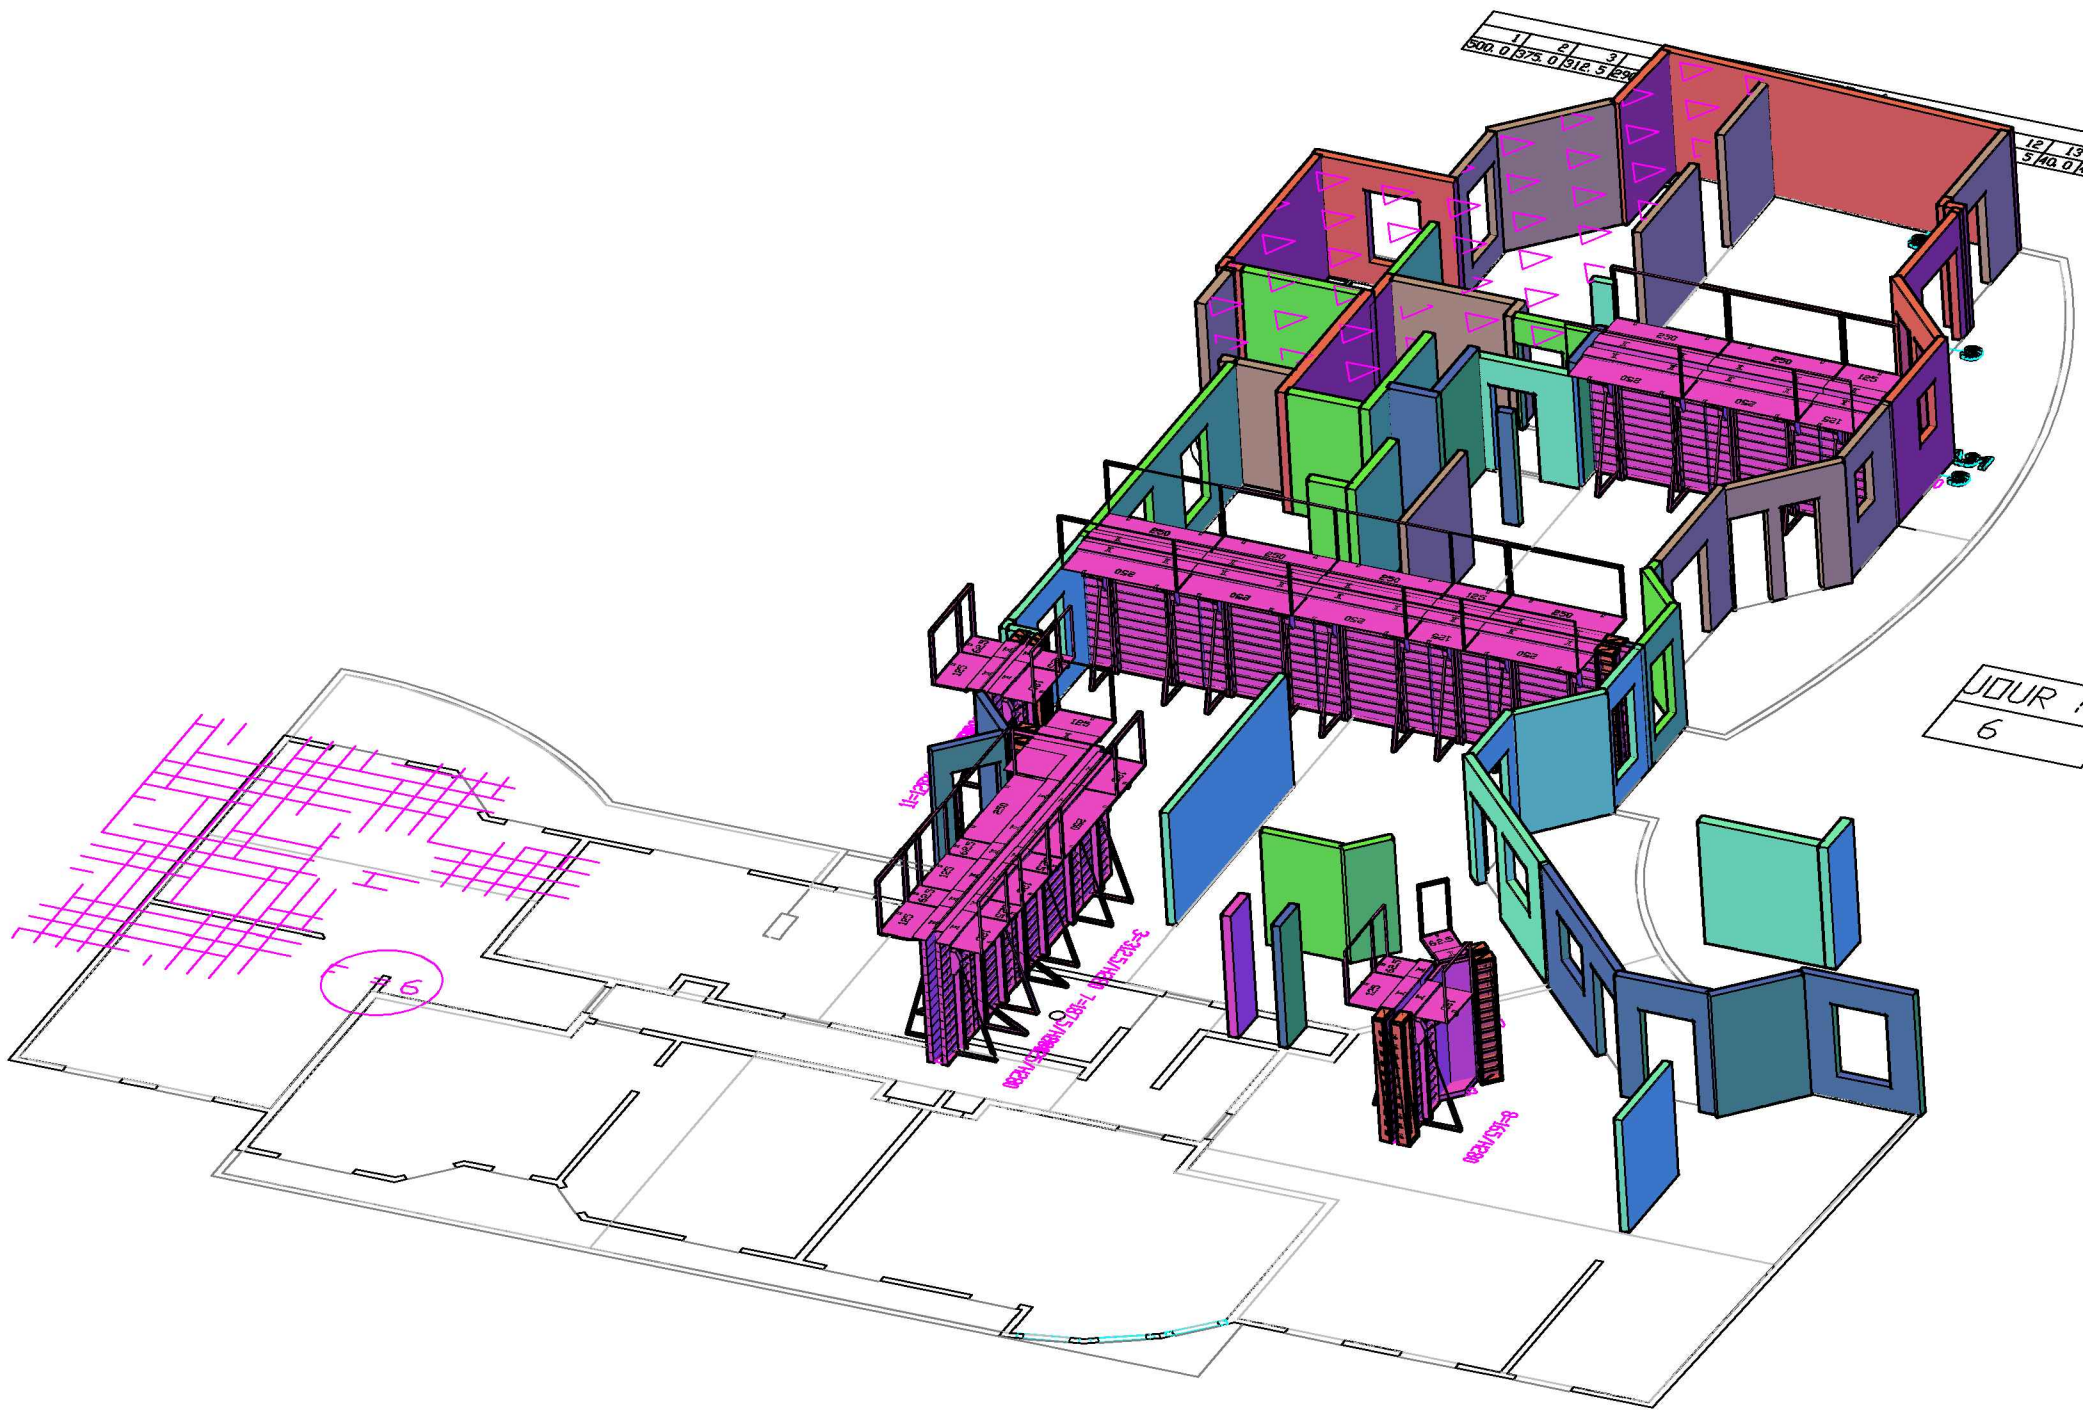




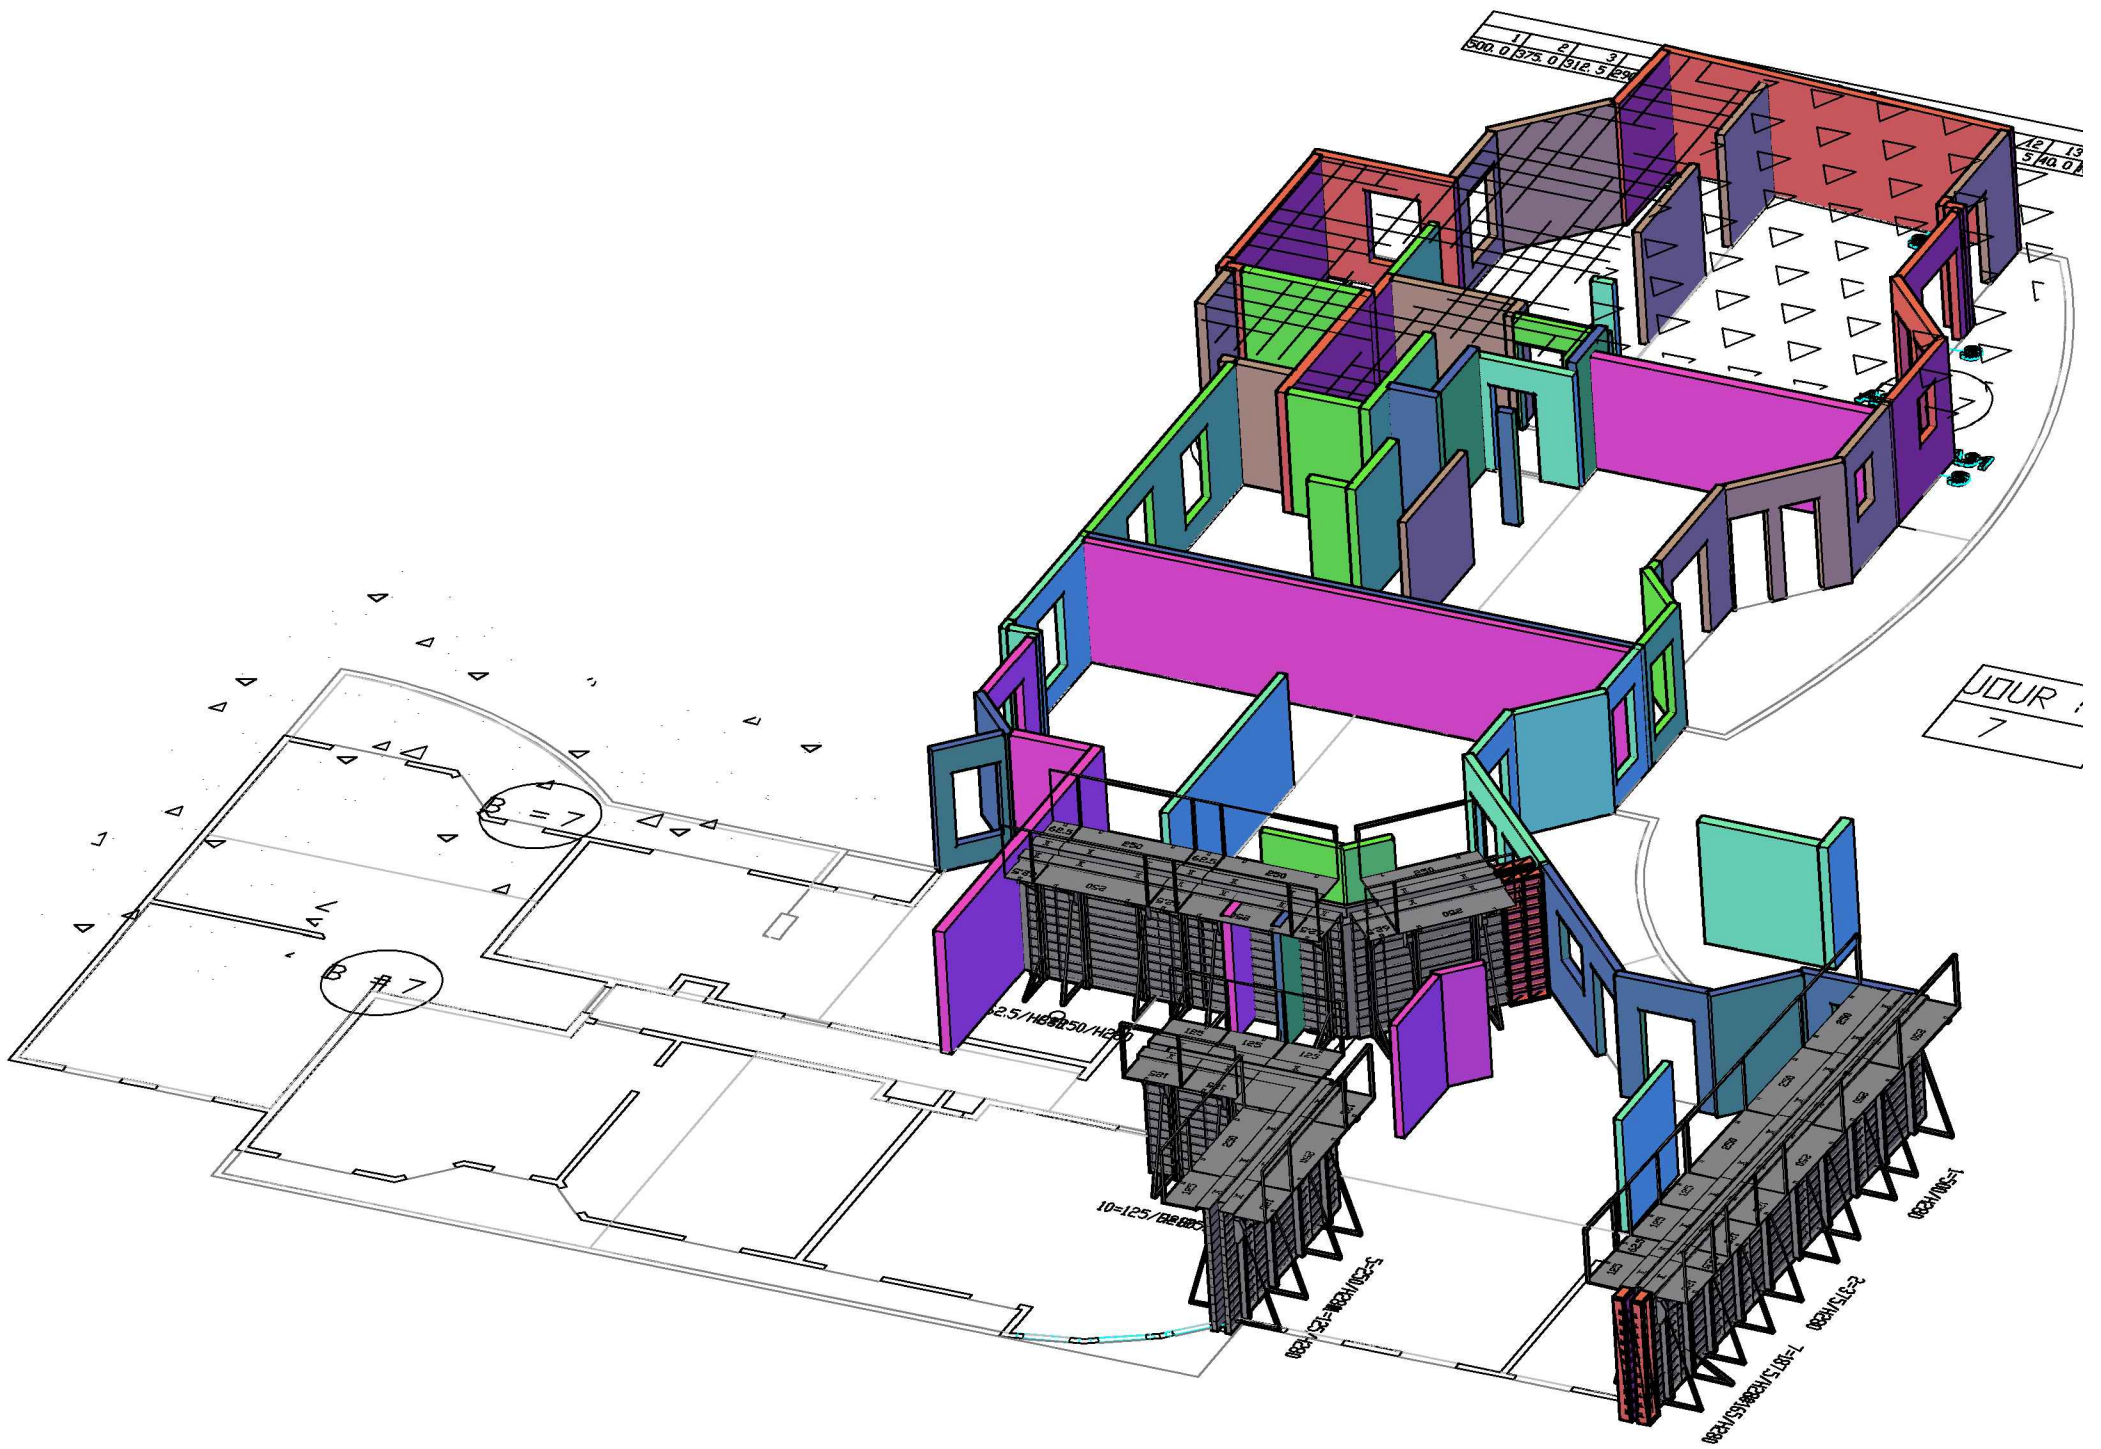

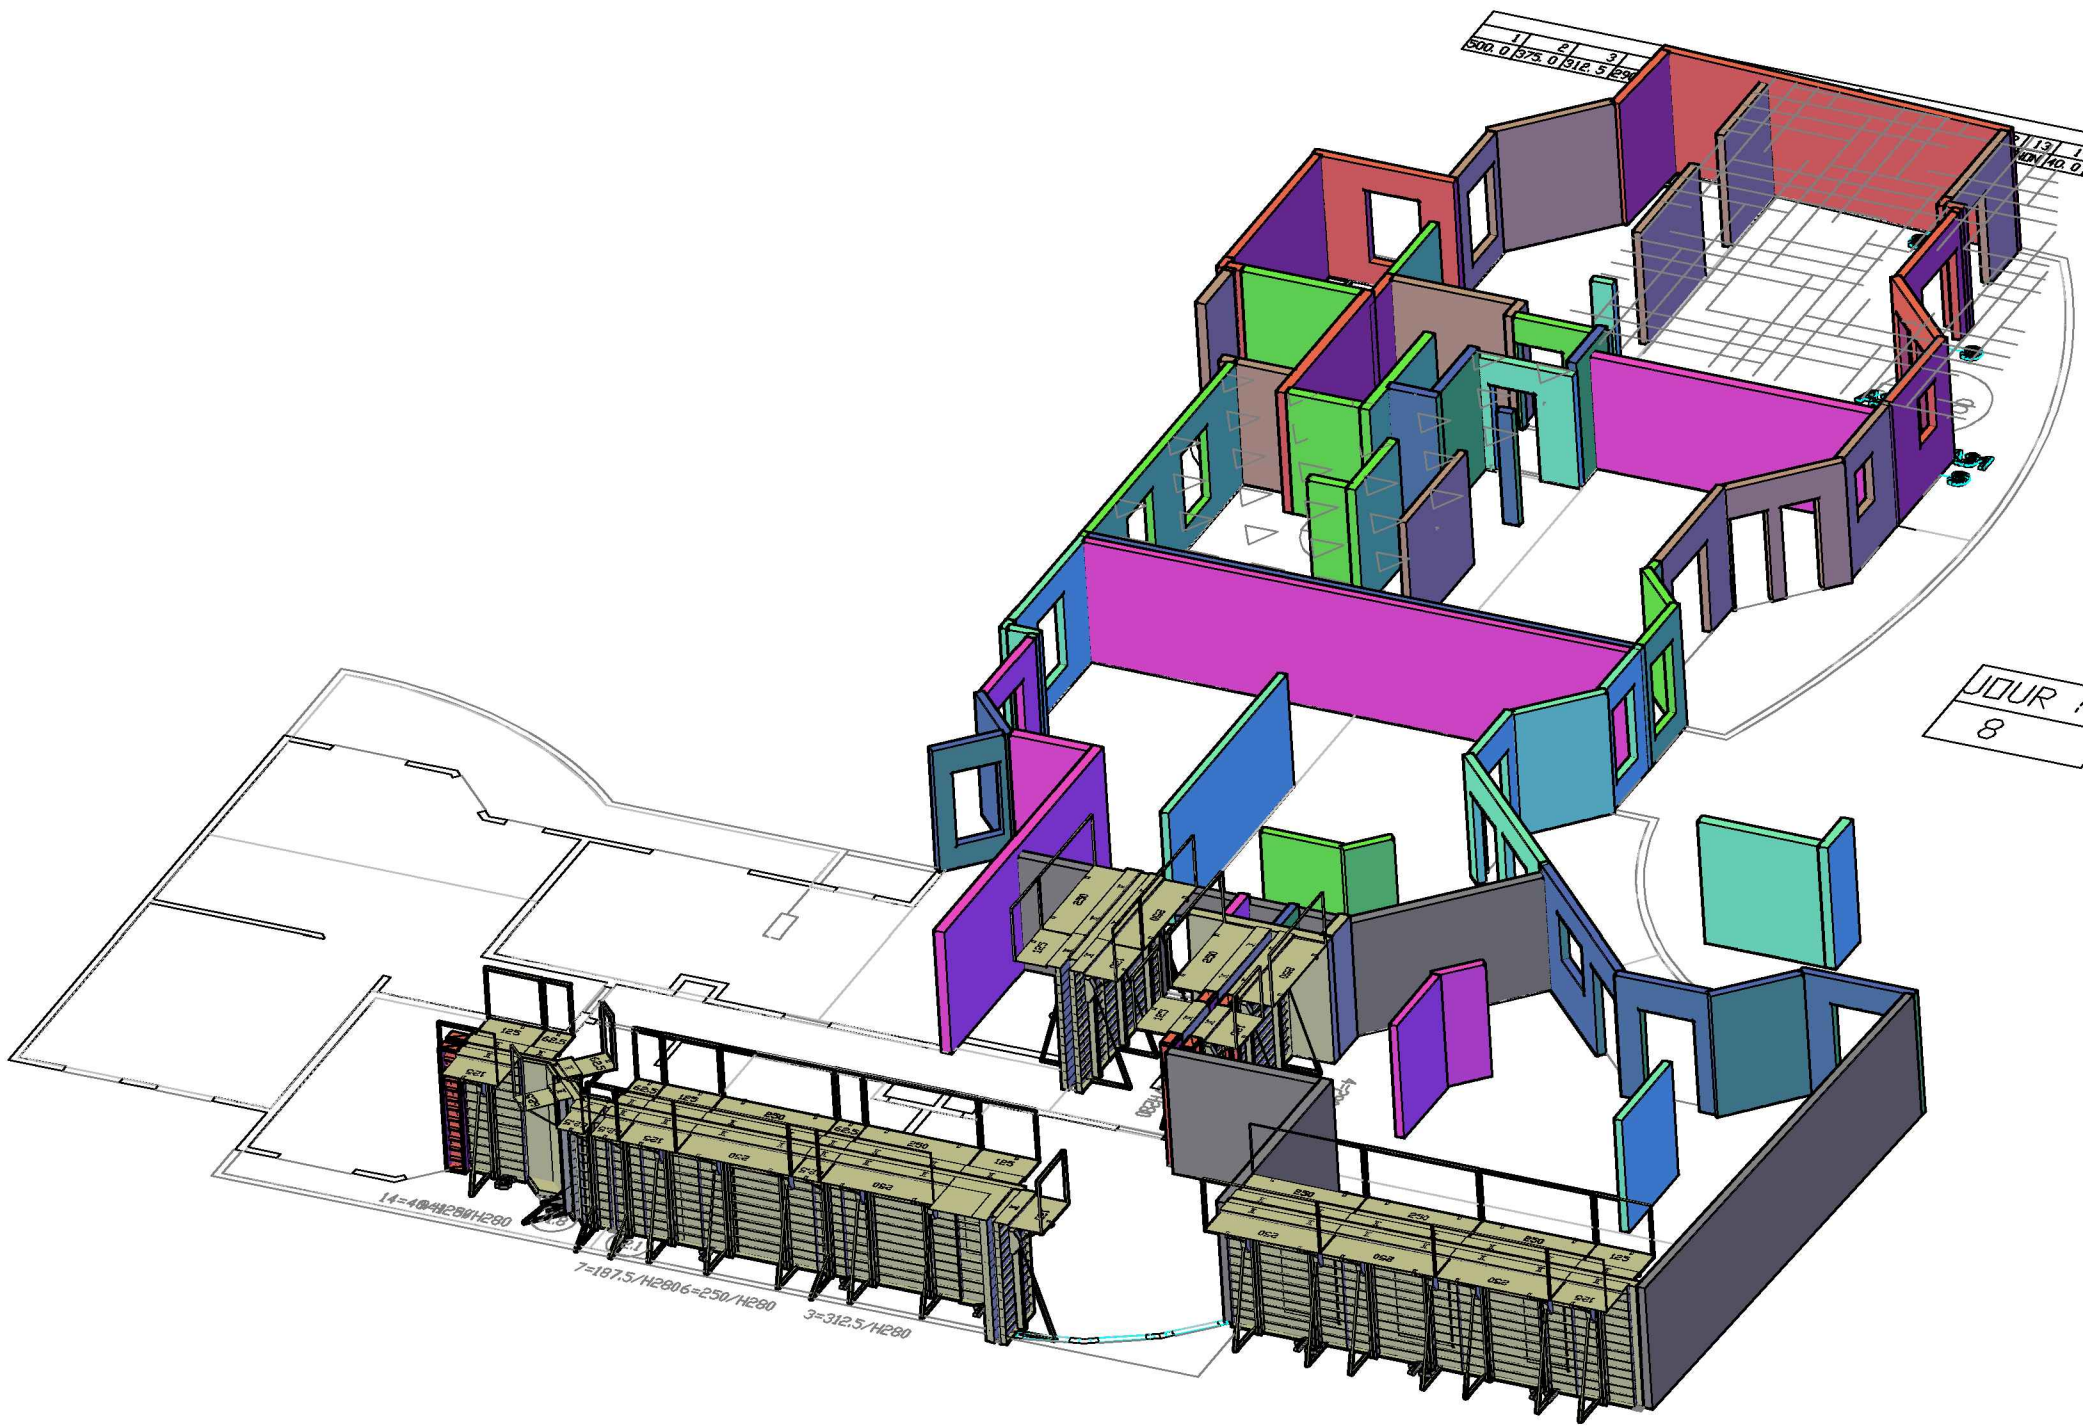



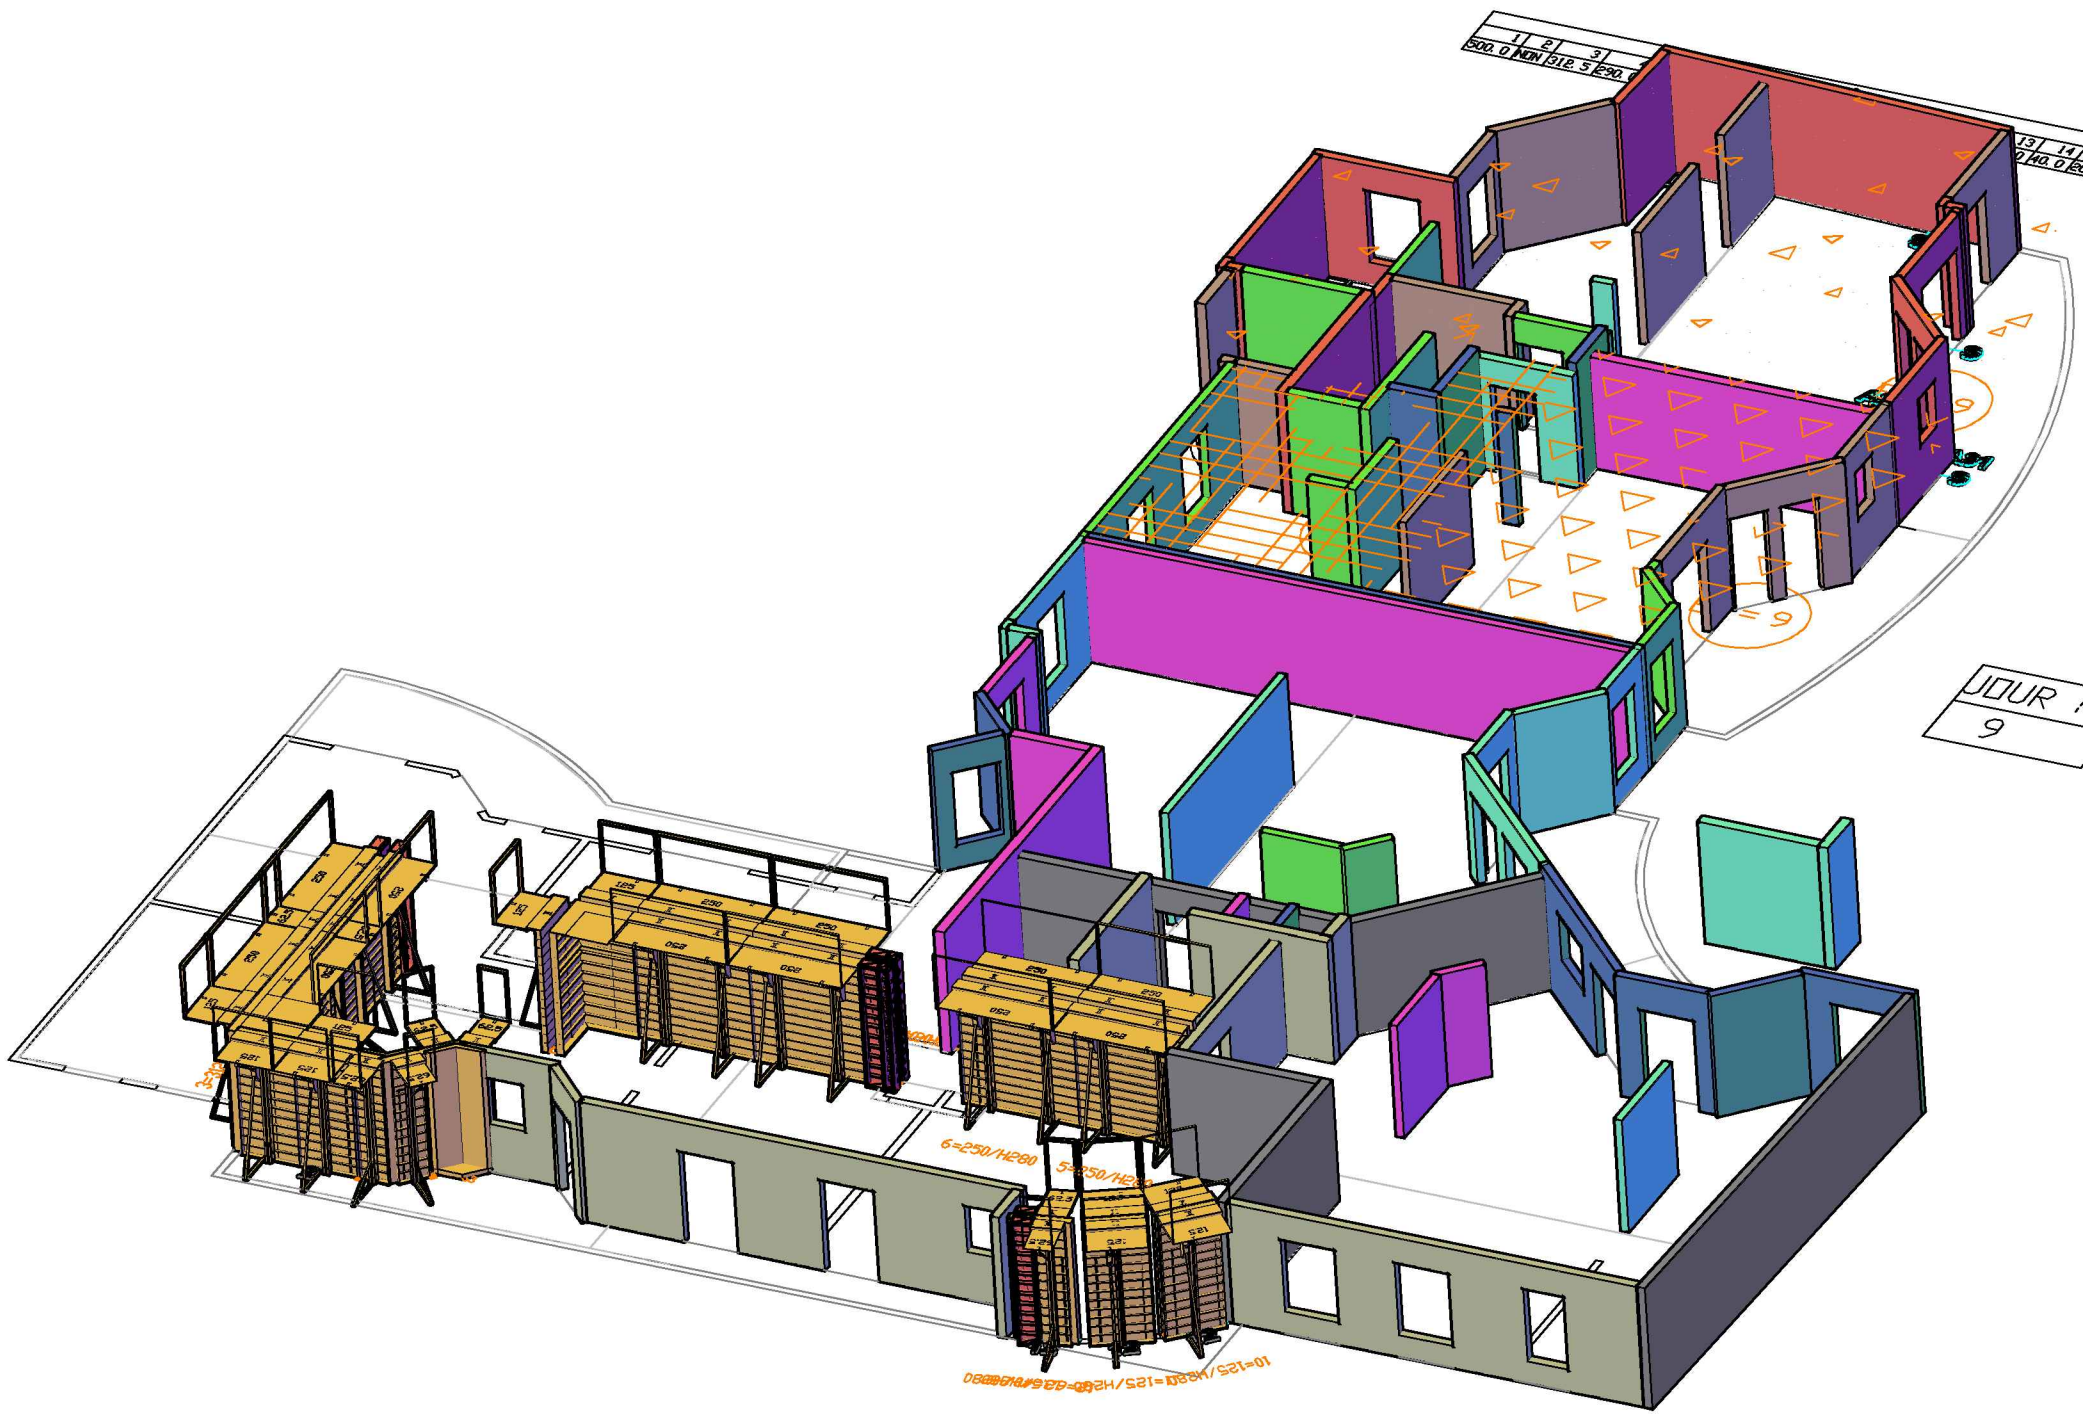









SERVICE METHODES

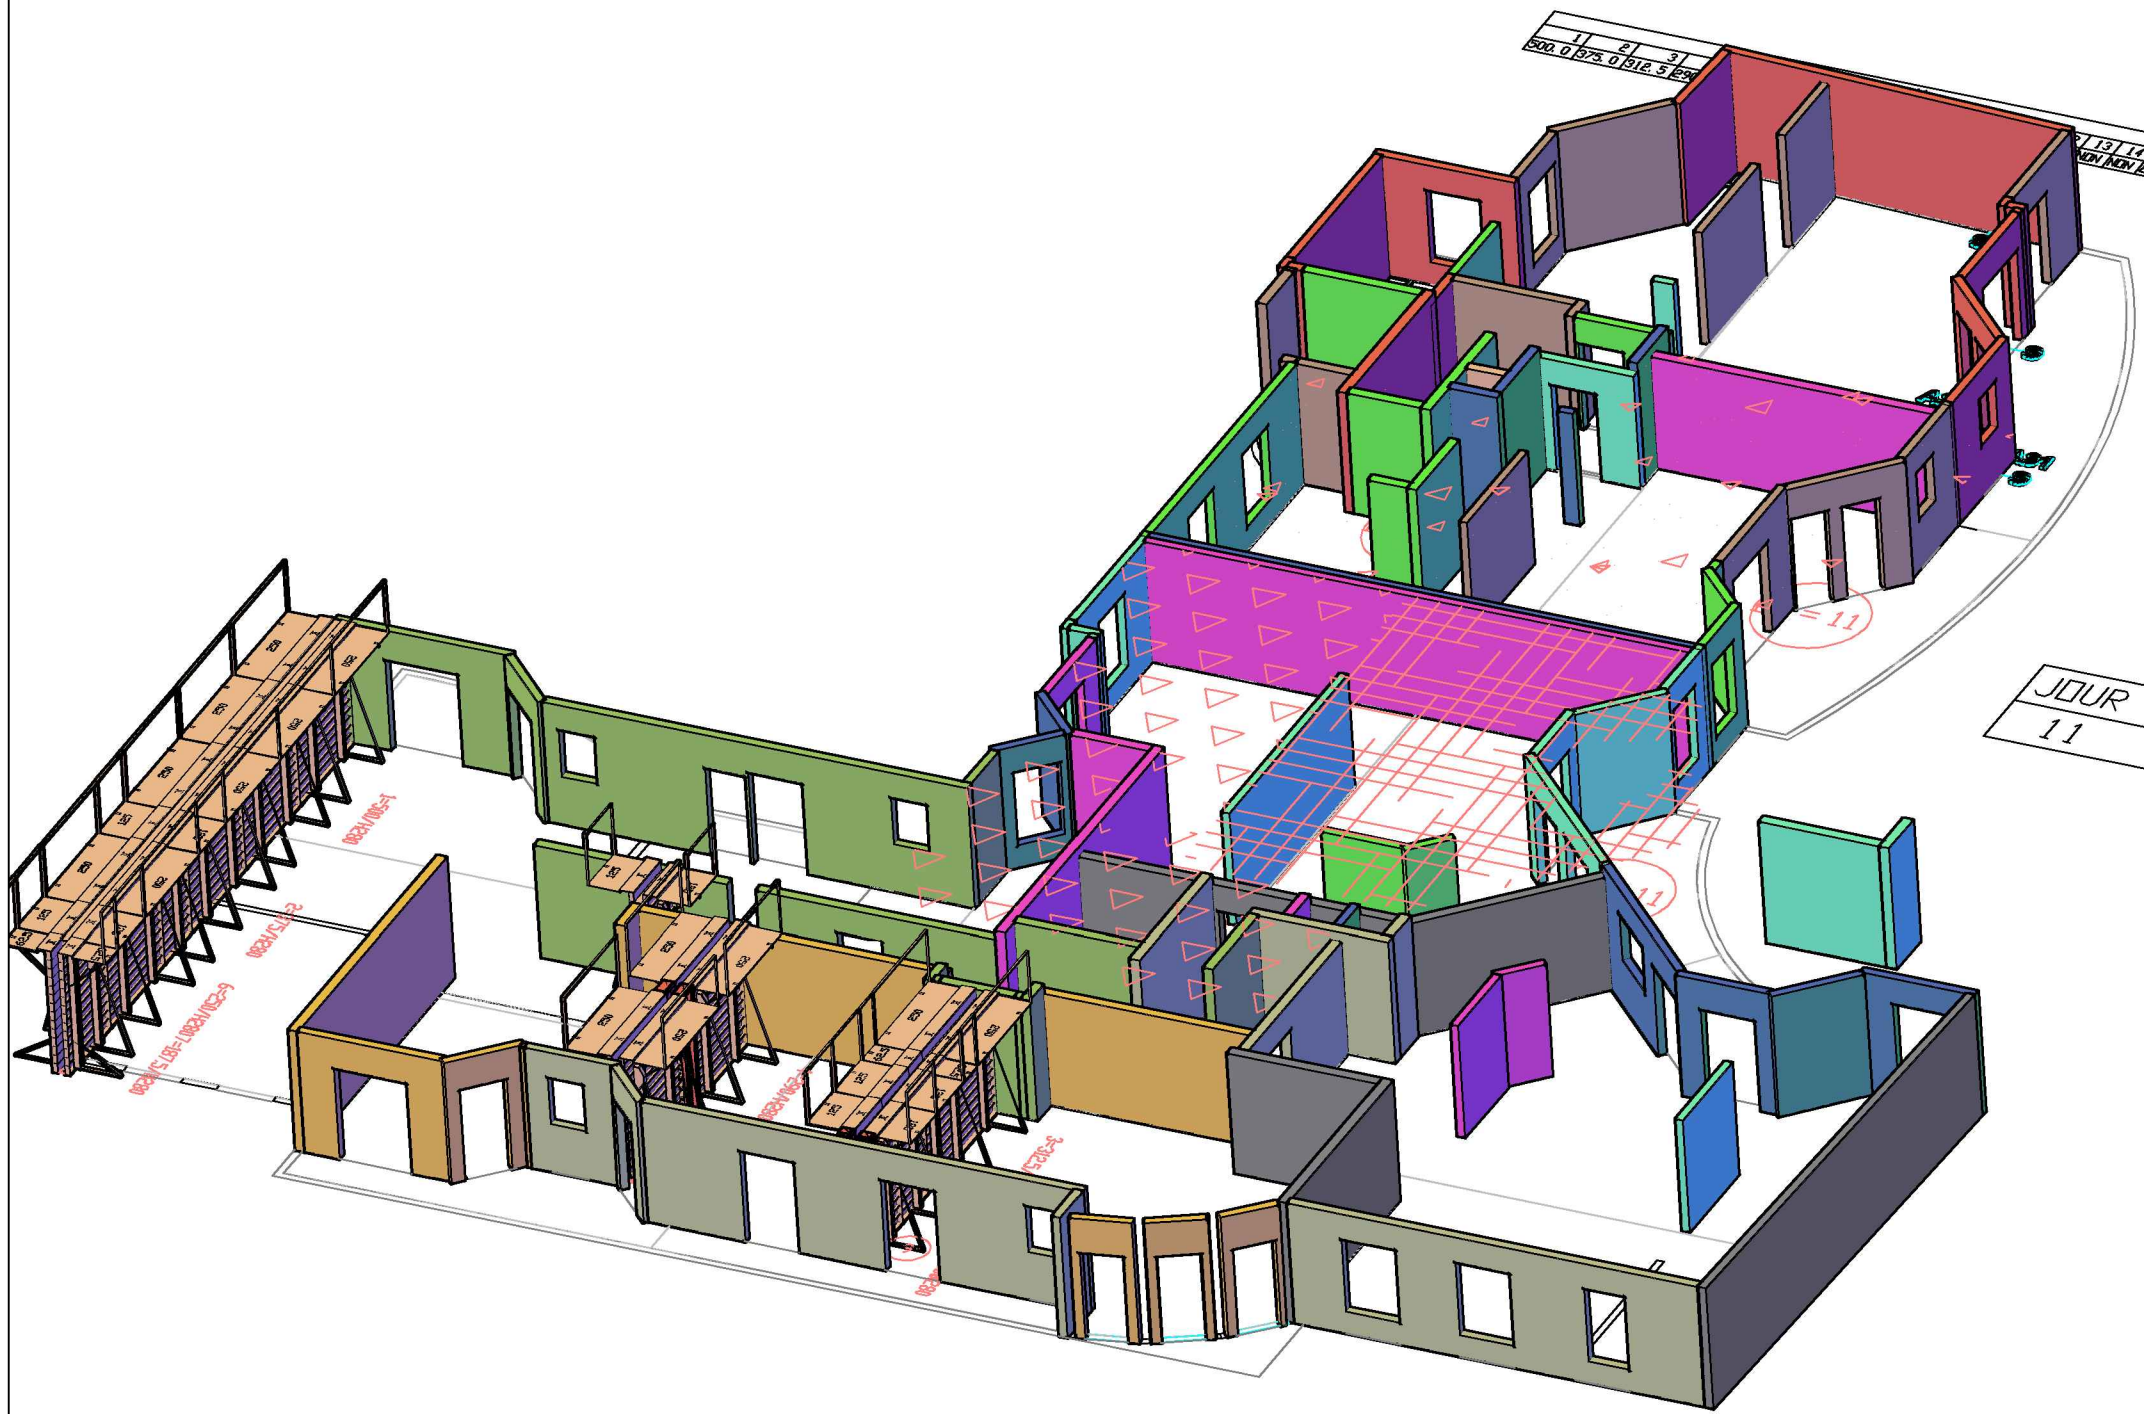




SERVICE METHODES

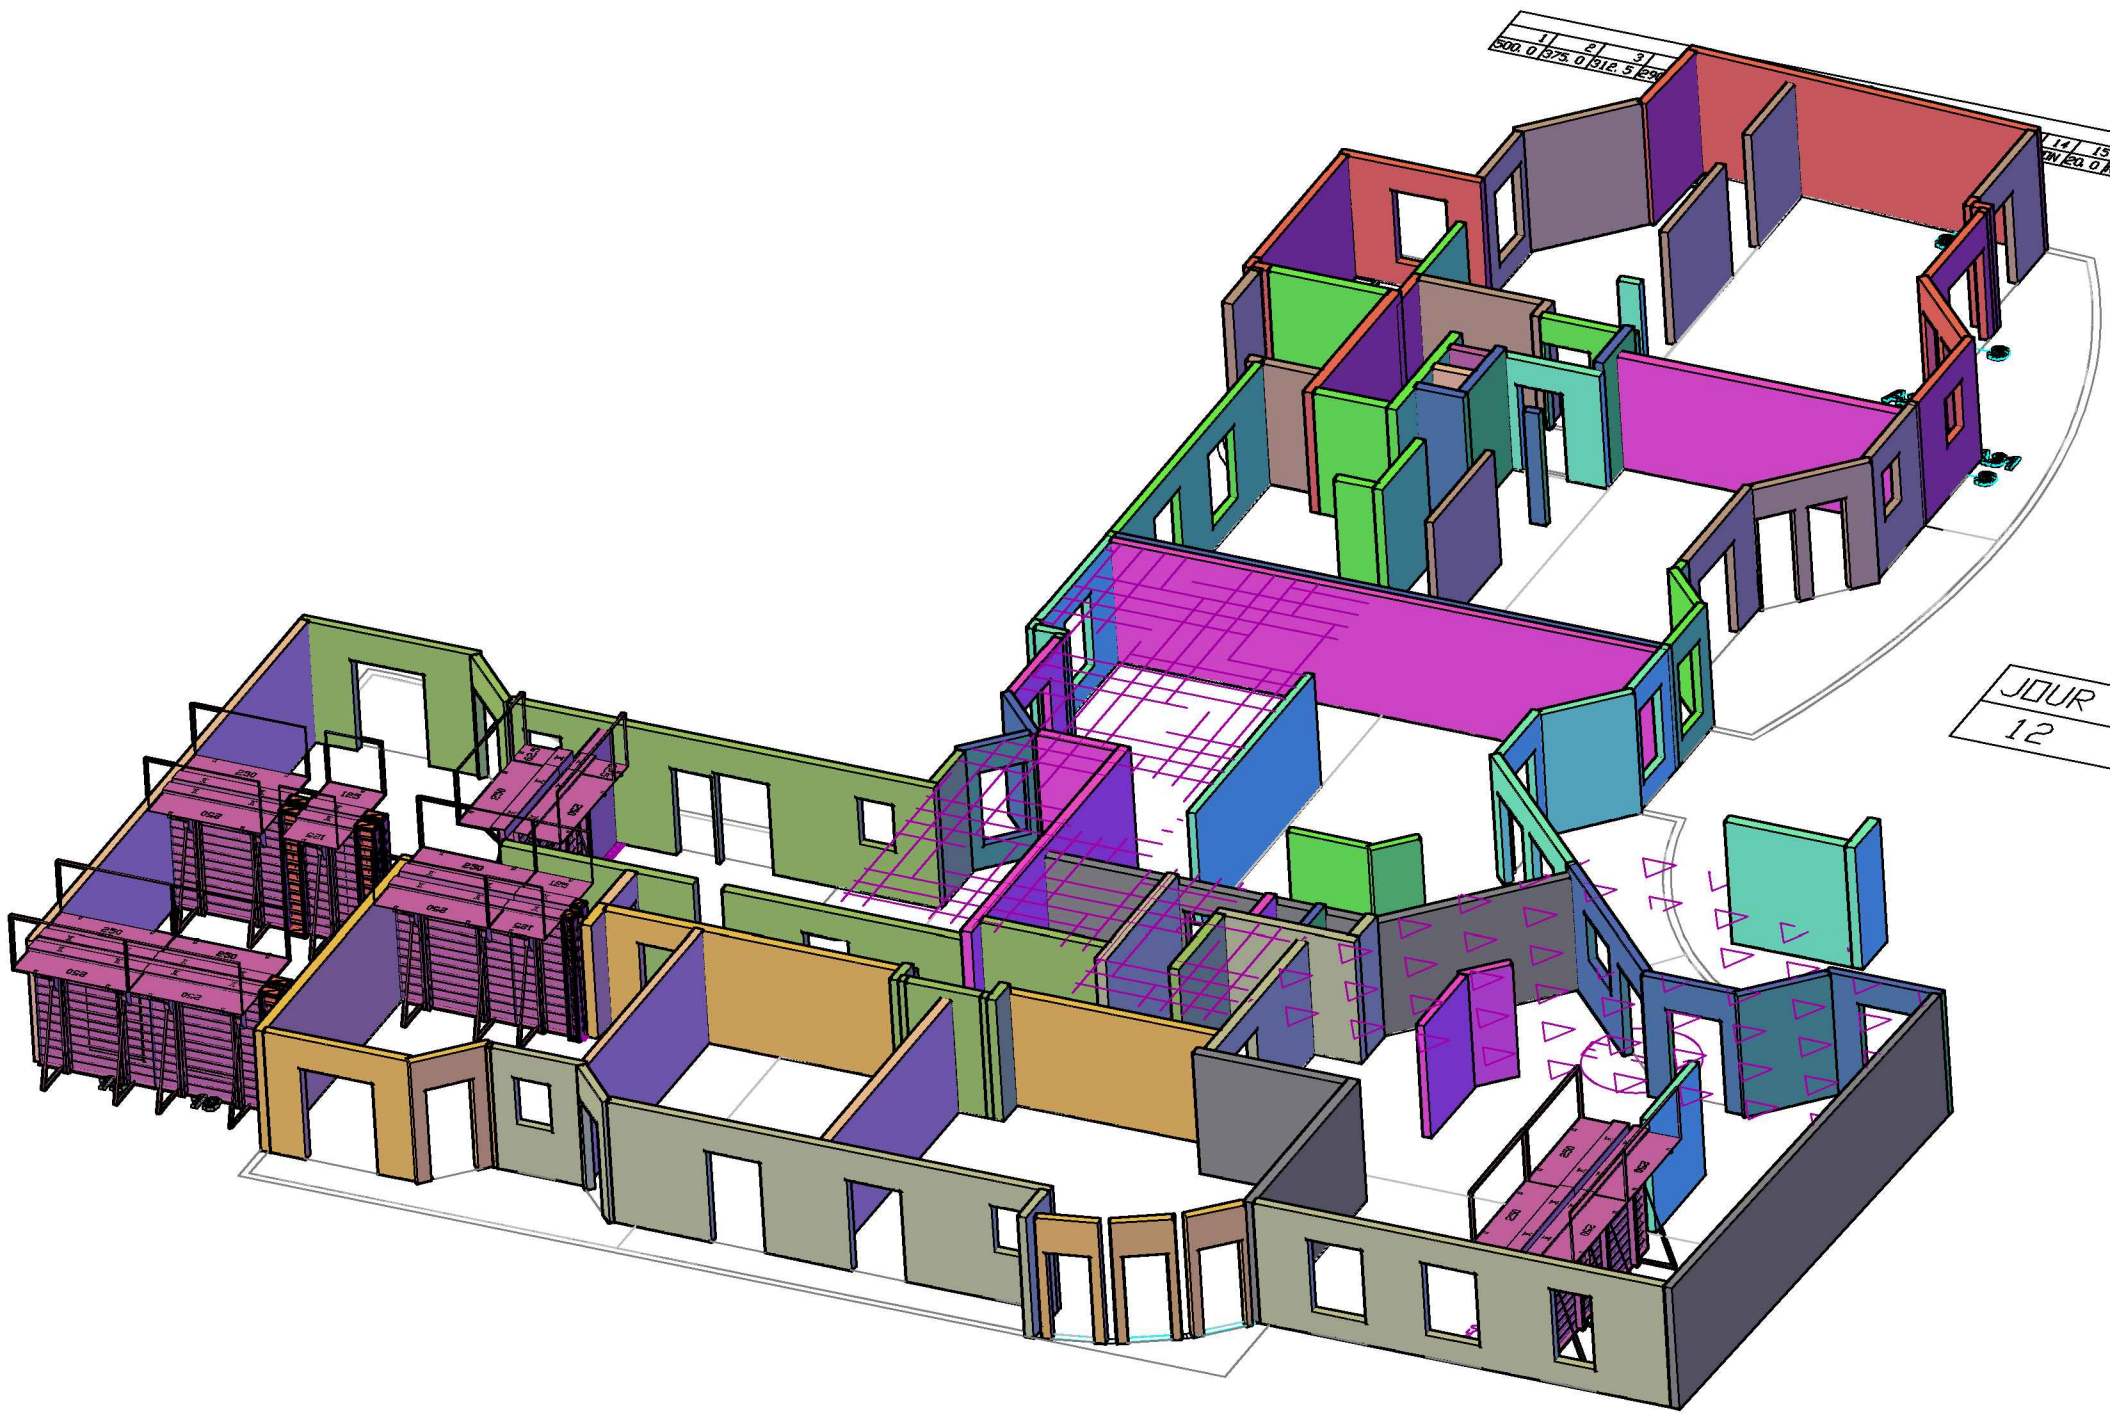





SERVICE METHODES

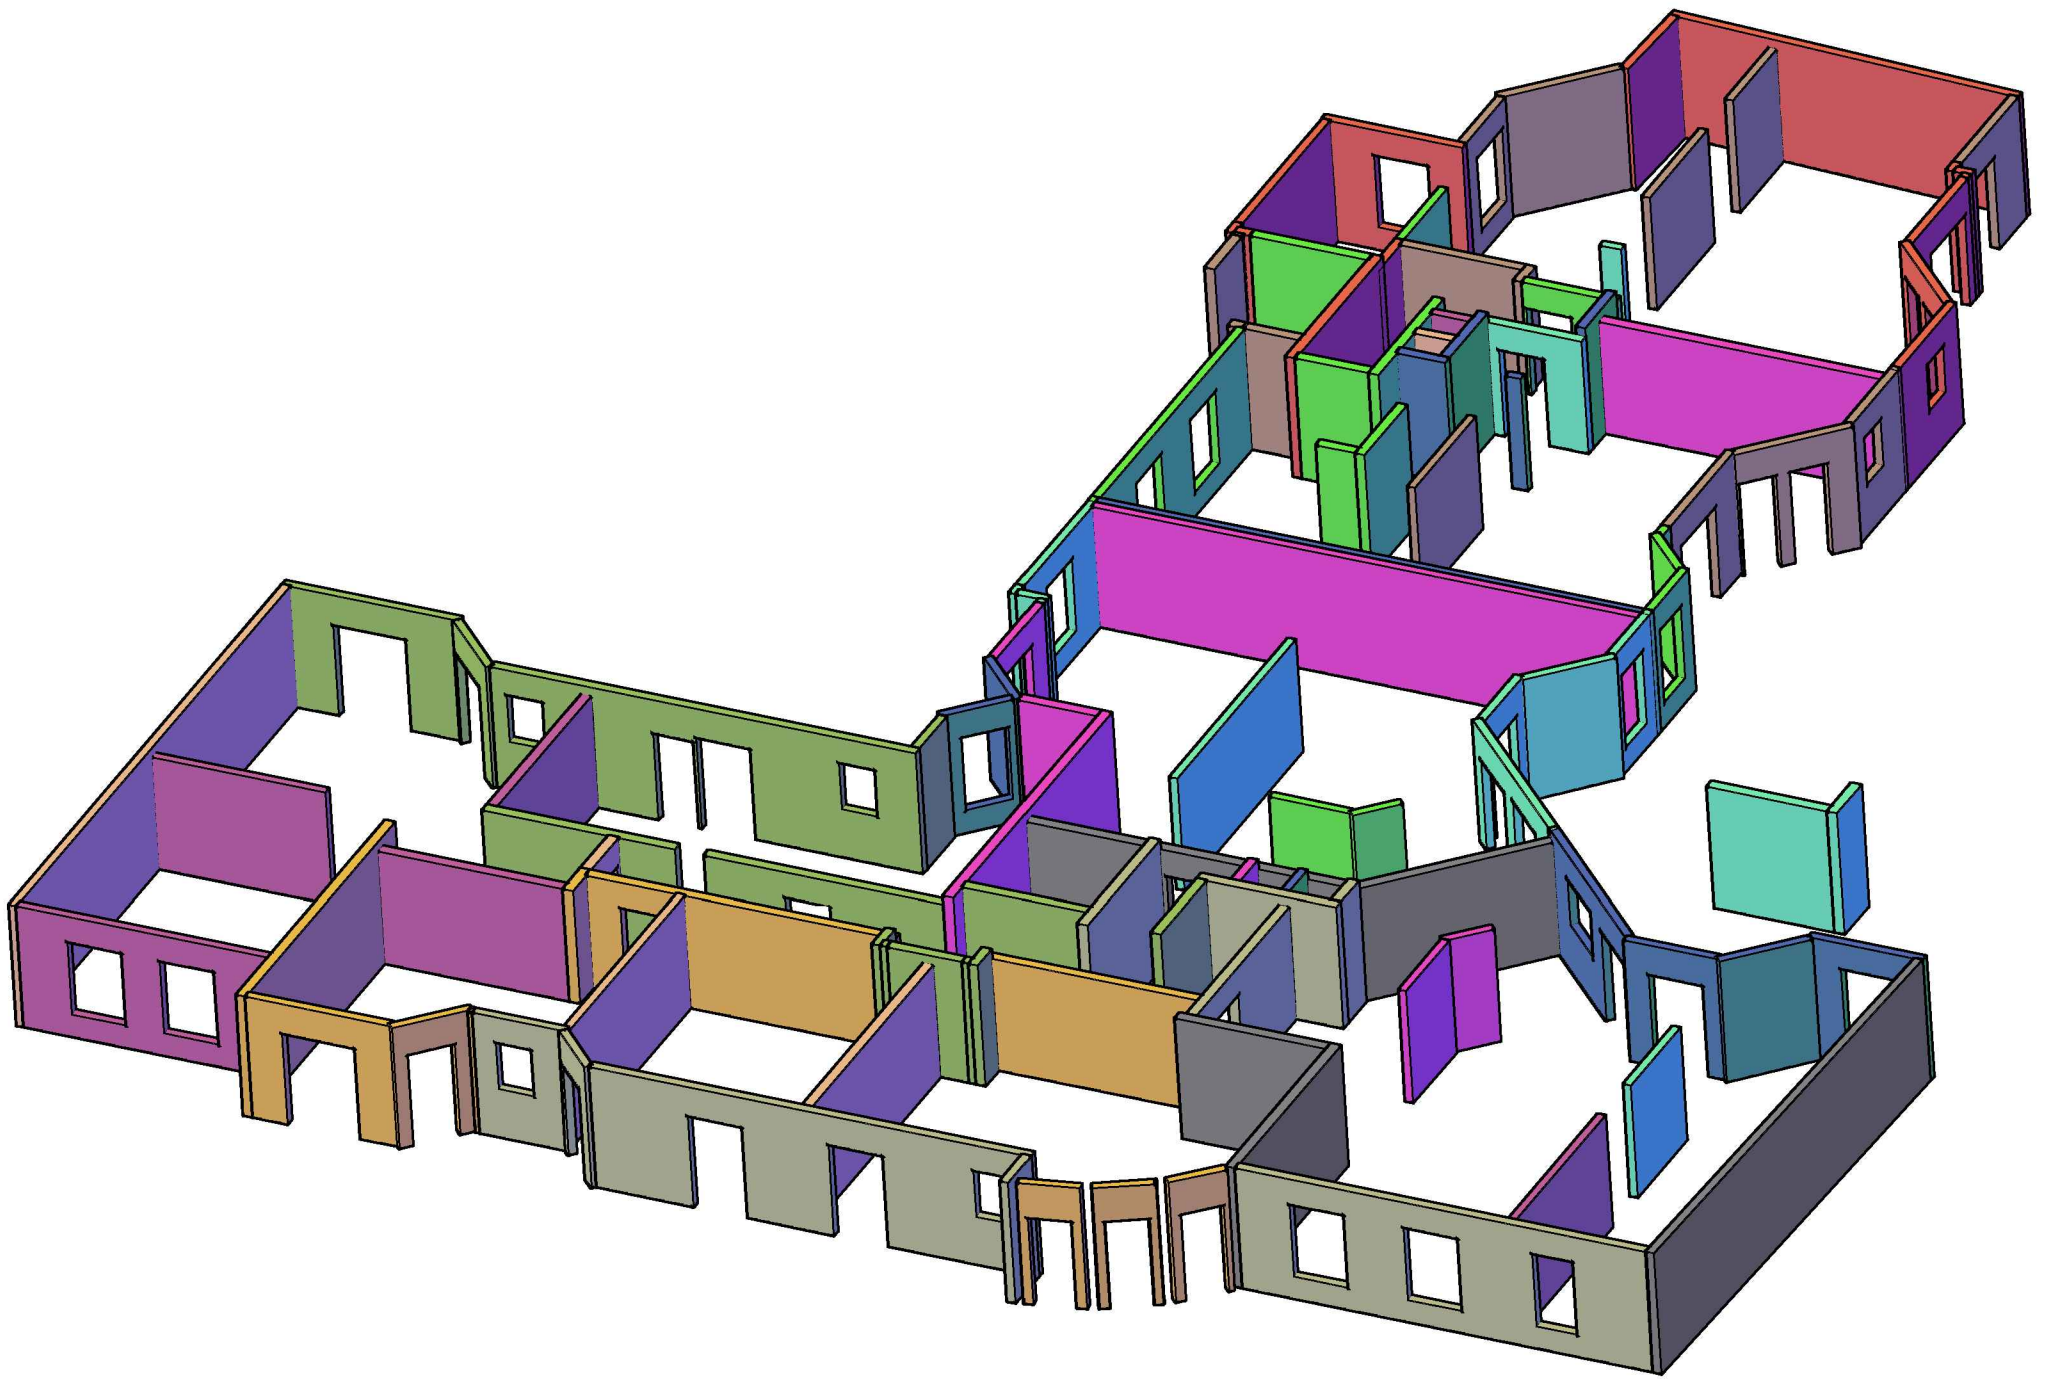



SERVICE METHODES







# IMMEUBLE DE 49 LOGEMENTS

" Plein Sud " - 34-40 rue Jules Ferry  
92400 COURBEVOIE

**MAITRE D'OUVRAGE:**

INTERCONSTRUCTION  
160 bis, rue de Paris  
92645 Boulogne Billancourt Cedex  
Tél: 01-46-99-59-00- Fax:  
01-46-99-59-59

**MAITRE D'OEUVRE:**

PARTENAIRES ARCHITECTES  
12, allée de l'ancien pont- BP 65  
92152 Suresnes  
Tel: 01.41.44.92.30-Fax:01.41.44.92.31

**ENTREPRISE:**



**Ile-de-France  
Normandie**

AGENCE BATIMENT TRAVAUX NEUFS  
SERVICE METHODES

3, Rue des Beunes - BP 77  
78403 CHATOU Cedex  
Tél: 01-34-80-54-54 - Fax: 01-34-80-54-74

-	-	-	-	
-	-	-	-	
-	-	-	-	
-	-	-	-	
-	-	-	-	
-	-	-	-	
-	-	-	-	
/	23/09/04	- Première Emission	XLT	
I	DATE:	MODIFICATIONS:	EMETTEUR:	VISA:

## PLAN DE ROTATION DE L'ETAGE COURANT du PH+1 au PH+4

DOCUMENTS DE REFERENCE: - Plans STR à ce jour; Plans ARC à ce jour;

POINTS DE VERIFICATIONS :

N° DU DOCUMENT

**705831 004**

IND

/

ECHELLE

/