




Clôtures (ml)	
Clôture : CLOTURE HERAS	152

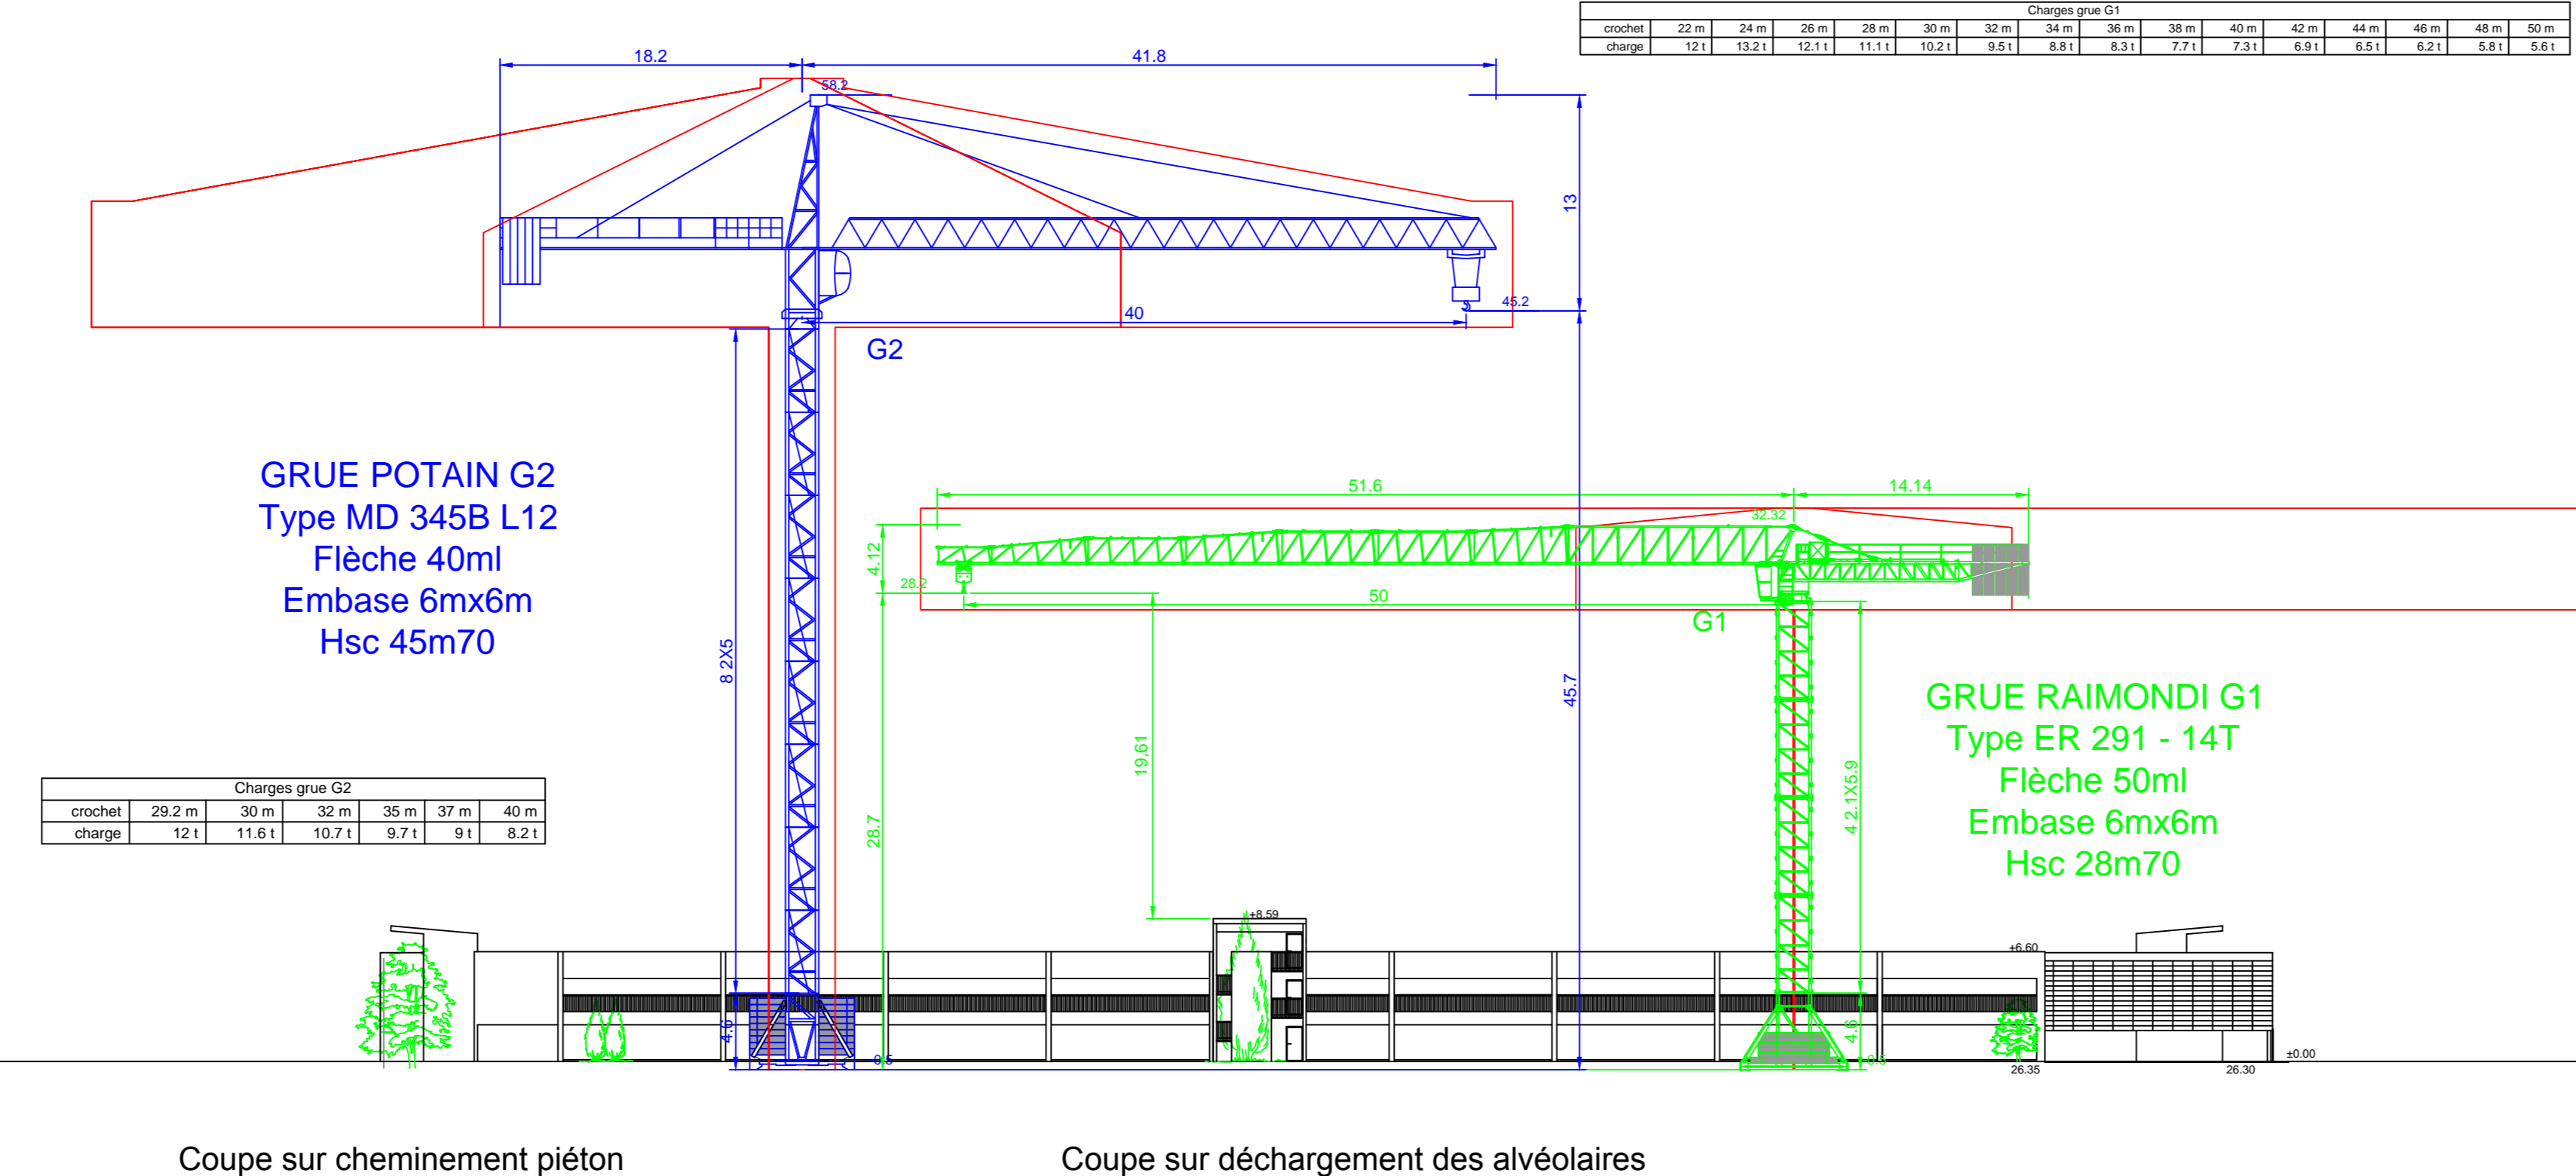

### PLAN DE SITUATION

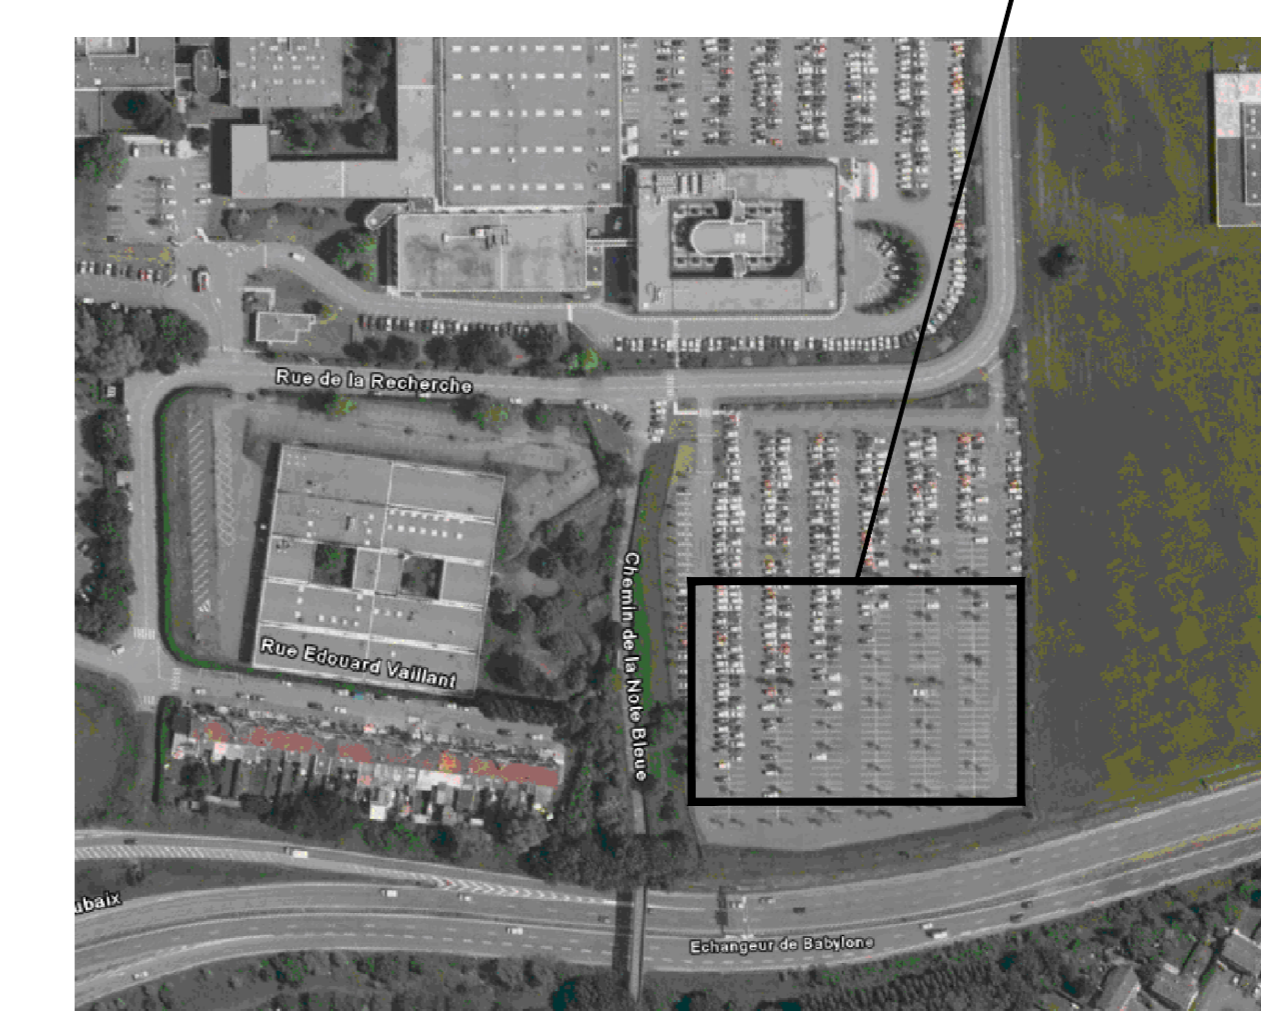

### ALERTE VENT

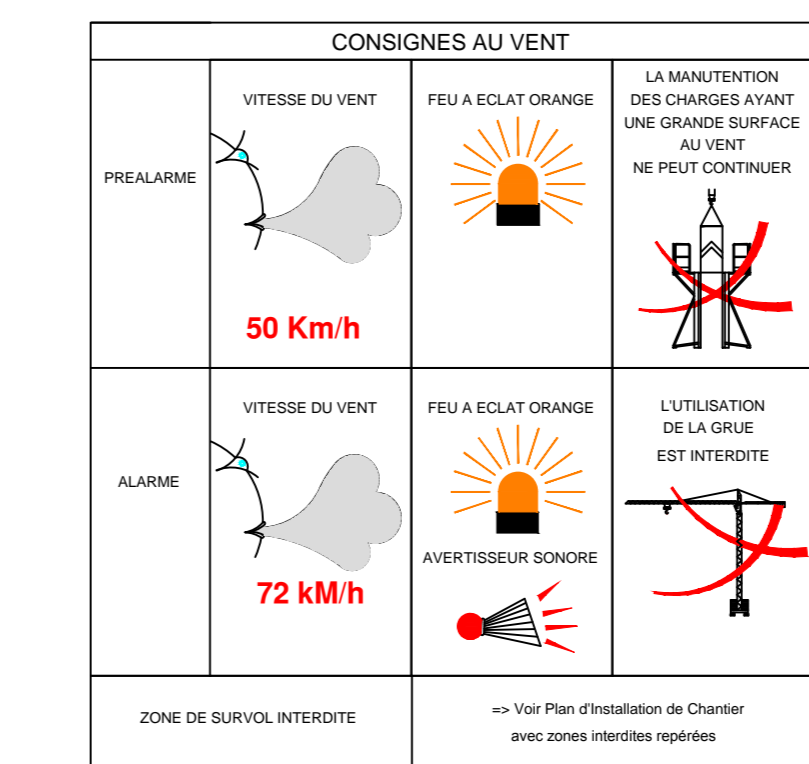

### LEGENDE

- Clôture de chantier
- Clôture de sécurité pour le déchargement des alvéolaires
- Clôture existante
- Cheminement compagnons
- Zone de stockage
- Bâtiment à construire
- Piste de chantier
- Armoire électrique
- Point d'eau
- Réseau de gaz

Rue de la Recherche

ACCES CHANTIER

Déchargement

Déchargement

Stockage ferrailage

GRUE POTAIN G2  
Type MD 345B L12  
Flèche 40ml  
Embase 6mx6m  
Hsc 45m70

GRUE RAIMONDI G1  
Type ER 291 - 14T  
Flèche 50ml  
Embase 6mx6m  
Hsc 28m70

PARKING OUVRIER

Stockage bois

### REALISATION D'UN PARKING DE TROIS NIVEAUX (R+2)

Rue de la recherche à VILLENEUVE D'ASCO

MAITRE D'OUVRAGE  
**Auchan**  
200, rue de la Recherche  
59660 VILLENEUVE D'ASCO  
Tel : 03.20.89.49.49 - Fax : 03.20.89.49.42

MAITRE D'OEUVRE  
**ATLANTE ARCHITECTES**  
27, rue du Centre - ACTICLUB 4  
ZI PILATERIE - BP 185  
59444 WASQUEHAL Cedex  
Tel : 03.20.89.49.49 - Fax : 03.20.89.49.42  
Email : agence@atlante-architectes.fr

### PLAN D'INSTALLATION DE CHANTIER

**EIFFAGE CONSTRUCTION** LILLE METROPOLE  
35 Allée du chargement - BP 327  
59666 VILLENEUVE D'ASCO  
Tel : 03.20.418.418 - Fax : 03.20.418.419

Ind	Modifications	Date
A	Première diffusion	29/02/08
B	Modifications suite à la réunion du 06/03/08	07/03/08
C	Modifications des plans	16/04/08
D		
E		
F		
G		
H		
I		
J		

Dessiné par : MR    Etudié par : EM    Date création : 29/02/08    Echelle : 1/200e    CODE : MET 100